




Aanzicht voorgevel


Aanzicht linker zijgevel

Aanzicht achtergevel


Aanzicht rechter zijgevel

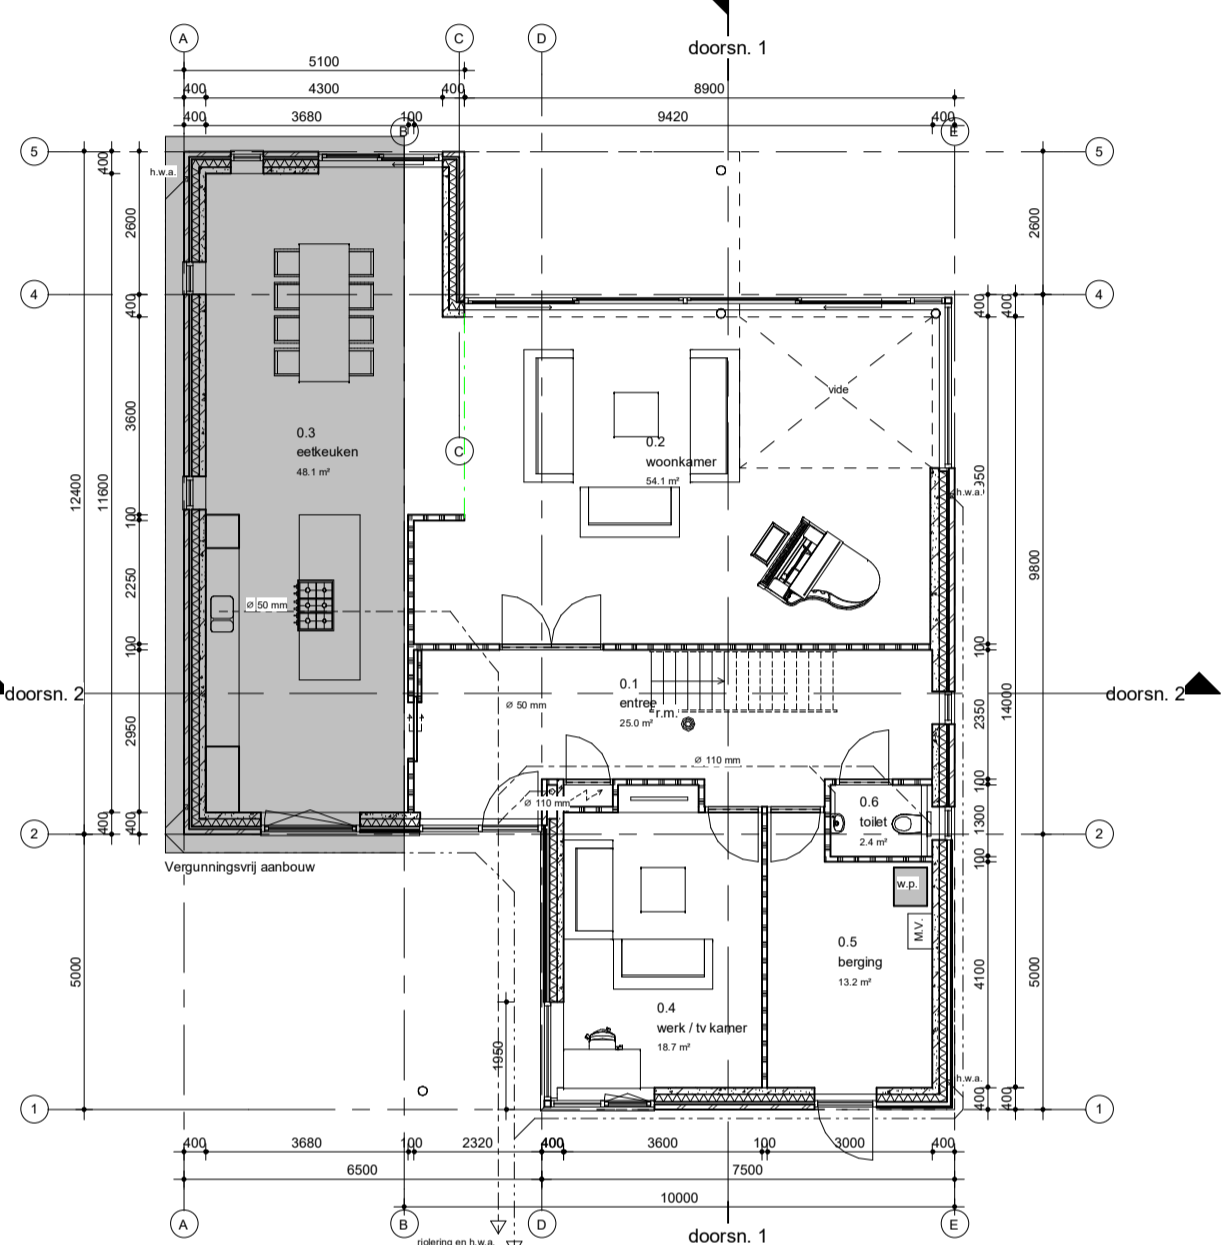


Plattegrond begane grond

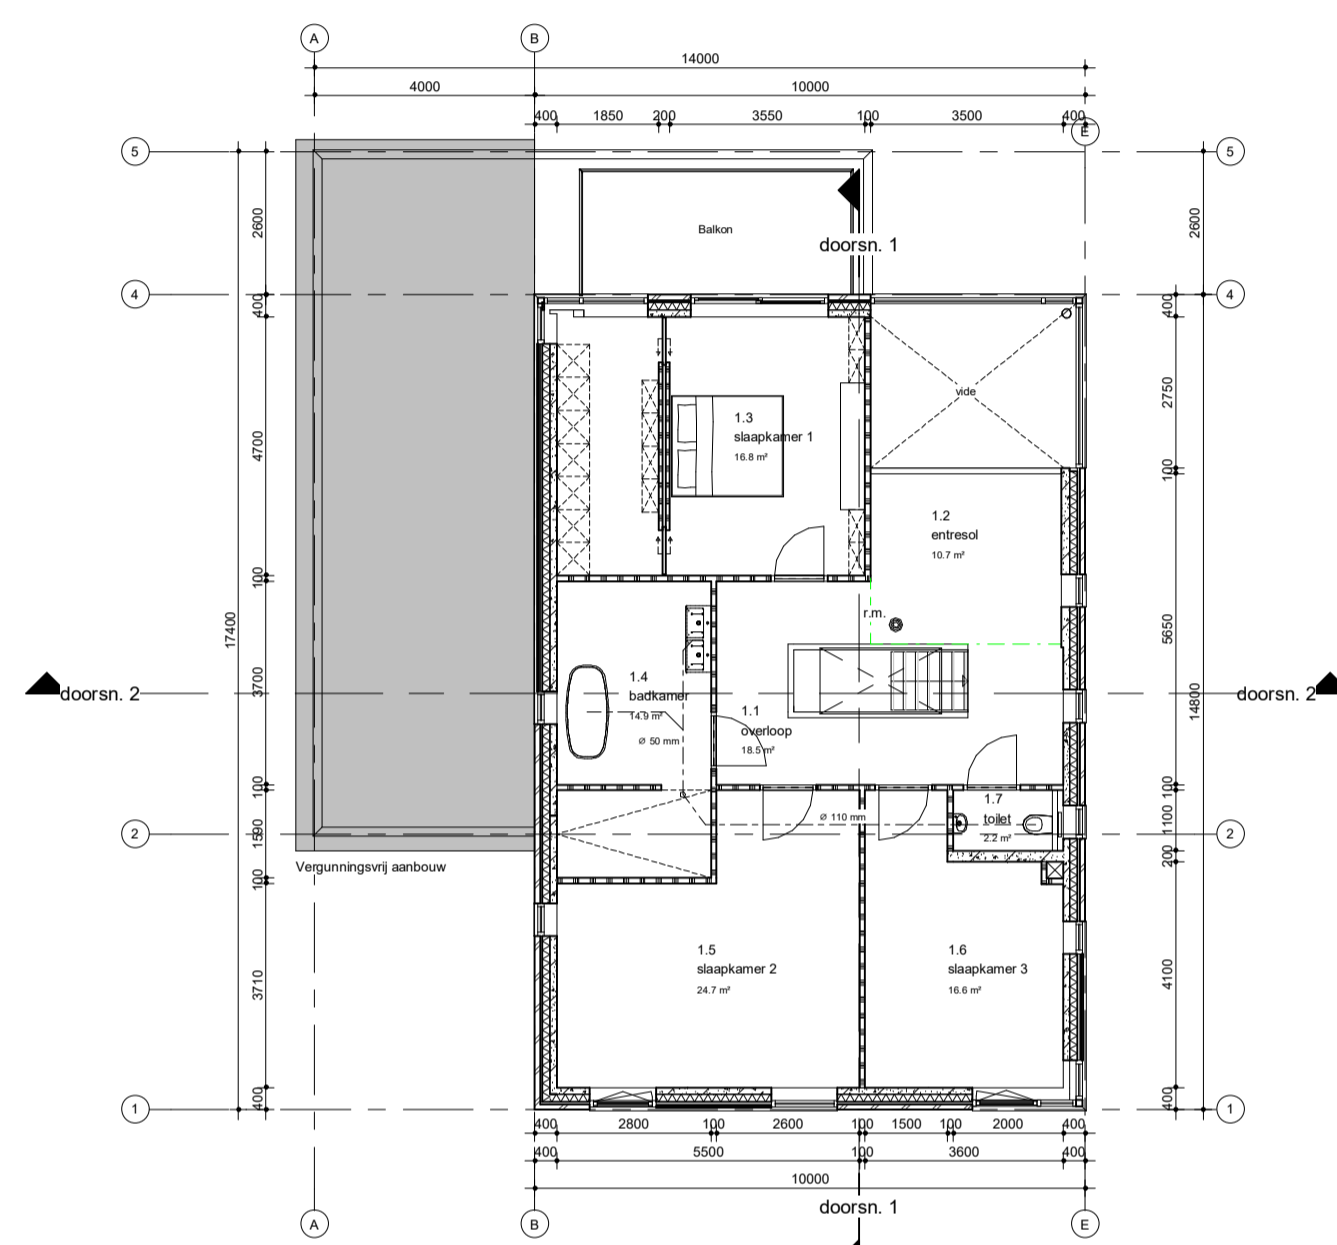


Plattegrond eerste verdieping

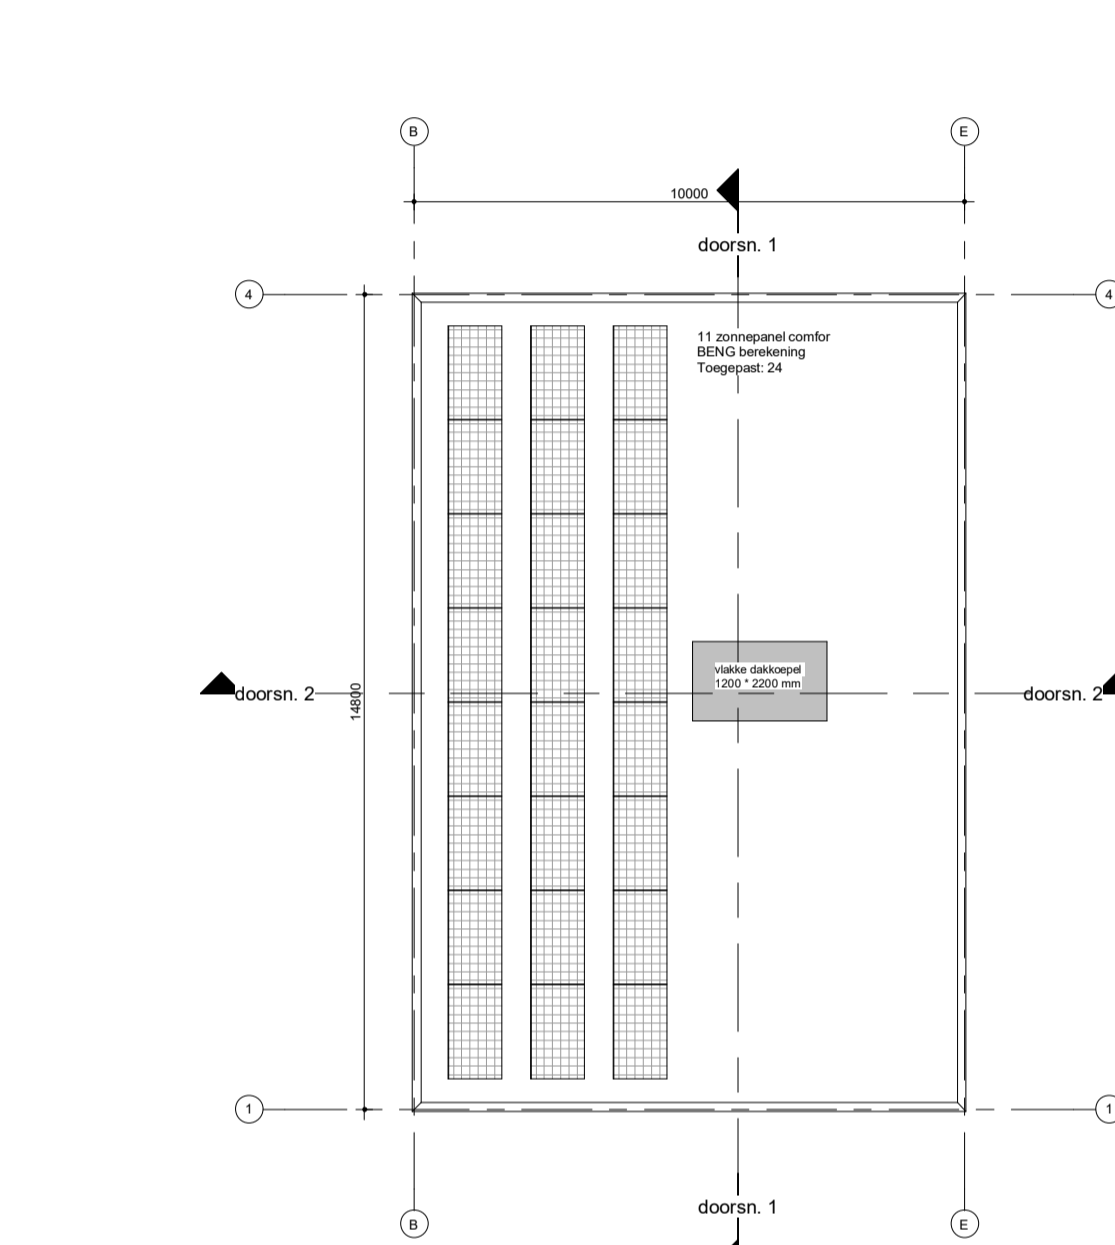


Plattegrond dak

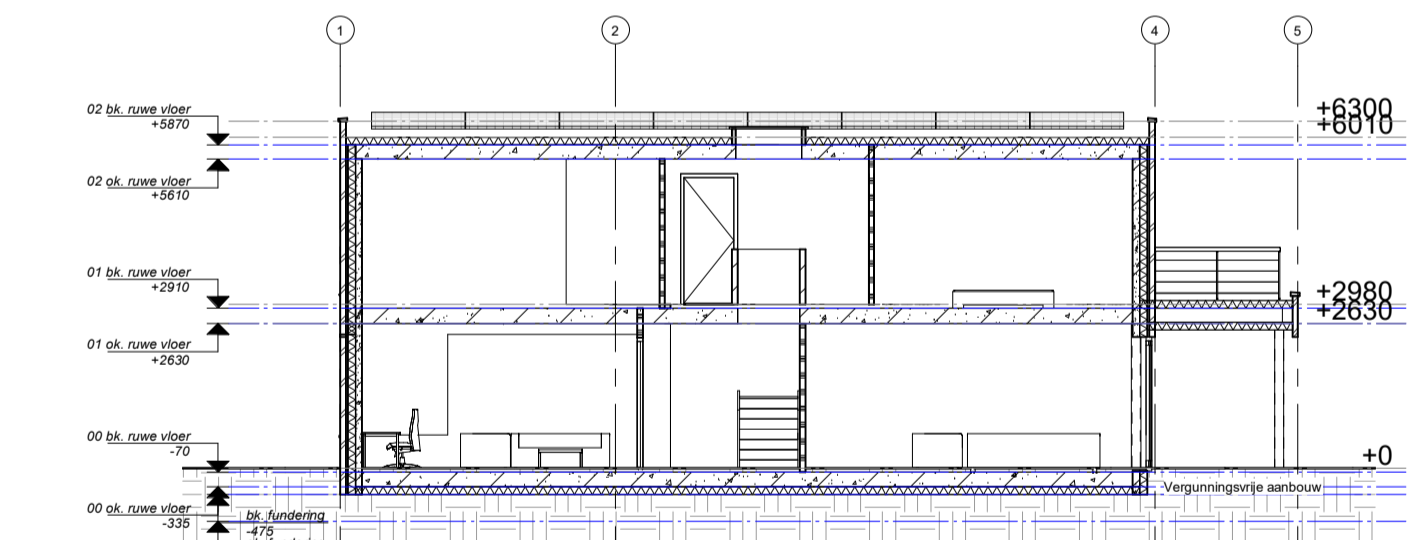

Doorsnede A-A

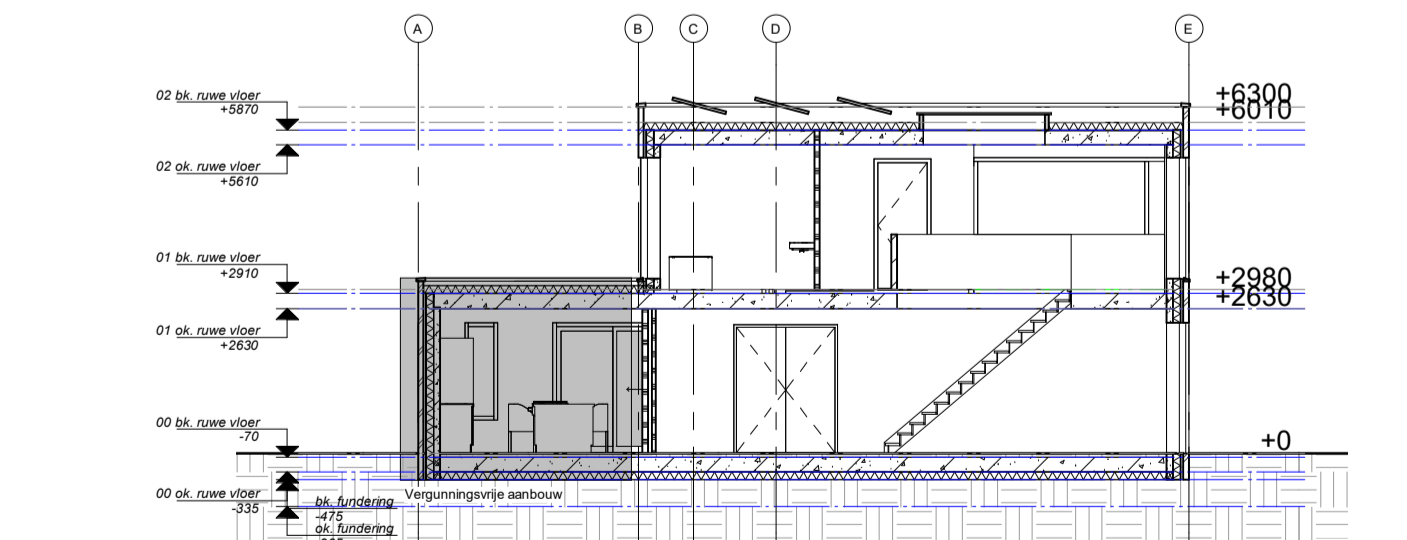

Doorsnede B-B

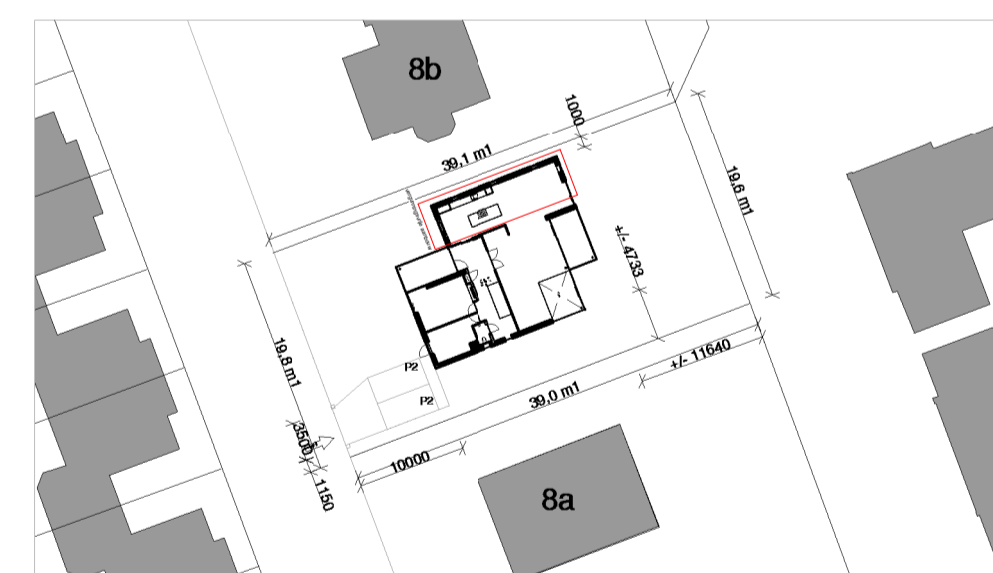

Situatie
schaal 1:500
Korte bergweg Zeist
(tussen 8a en 8b)



Renvooi

Bouwkundig

Materiaal en constructie volgens bovenstaand detail 2017

Stijlen profiletalen

Stijlen profielen met een breedte van maximaal 100 mm

Stijlen met een scheidingsprofiel

Stijlen met een scheidingsprofiel

Kleur- en materialen staat

Bouwdeel:	Materiaal:	Kleur:	Opmerking:
trasmaar:	luxe baksteen	mbi arcic	
gevels:	luxe baksteen	mbi arcic	
waterlagen:	kunststeen	zwart	
rollagen:	n.v.t.	n.v.t.	
houten gevels:	Frake	vergrijsd	
boelboord:	n.v.t.	n.v.t.	
dakbedekking:	EPDM	zwart - grijs	
kozijl:	Aluminium	RAL 7021	
draainende delen:	Aluminium	RAL 7021	
glas:	HR+++	blank	

C	03-02-2023		
D	13-02-2023		
Wjz.	03-02-2023	Projectadres	Korte Bergweg Zeist
		Project	Farm Meijer moderne villa
		Omschrijving	Plattegronden, aanzichten en doorsnede
		Formaat	A1
		Schaal	1:100
		Status	DO Wjz.
		Tekening nr	DO-01

