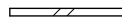

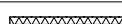
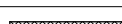
 



RENVOOI: Brandwerende voorzieningen	
	brand- compartimeteringsgrens vlgs NEN 6068:2020 nl WBDBO 60 minuten
	rookmelder (aansluiting op lichtnet) vlgs NEN 2555
	woningen onderling beschermen tegen rookdoorgang min. R200 vlgs NEN 6075
	alle meterkasten voorzien van sticker conform NEN 1010

RENVOOI: Materialen en diversen	
	buitenblad
	constructief binnenblad / constructieve binnenwand
	minerale wol isolatie
	harde isolatie
	prefab beton
	lichte scheidingswand
	meterkast, indeling en afmetingen vlgs NEN 2768
	hemelwaterafvoeren

RENVOOI: Algemeen t.b.v. bouwaanvraag	
	Een bouwaanvraagtekening is geen werkvoorbereidingstekening
	Beglazing uitvoeren in HR++ - beglazing lager dan 850mm gelaagd uitvoeren
	HWA's op infiltratiekratten in eigen terrein
	Bescherming tegen ongedierte volgens afdeling 3.17 bouwbesluit
	Wateropname sanitaire ruimte volgens artikel 3.28 bouwbesluit
	Afvoer van afvalwater en fecaliën volgens NEN 3215
	Tekeningen en berekeningen van beton- en staalconstructies zullen later ter goedkeuring worden ingediend
	Waterleiding volgens NEN 1006
	Elektra volgens NEN 1010
	Binnenriolering volgens NEN 7008
	Inbraakwerendheid weerstandsklasse 2 volgens NEN 5096
	Trappen aantreden 220, optreden 180, netto breedte 1.000 mm
	Alle vrije doorgangen inpandige deuren 88 x 230 cm
	Isolatiewaarden uitwendige scheidingsconstructies (vlgs EP/BENG-berekening)
	Vloer / plafond Rc > 3,70 m2K/W
	Buitengevels Rc > 4,70 m2K/W
	Daken Rc > 6,30 m2K/W

Jevanhet Architectuur

post: Prof Adolf Mayerlaan 25 3571TH Utrecht e-mail: info@jevanhet-architectuur.nl
 bezoek: Heuveloord 25d 3523 CK Utrecht telefoon: (+31)6 1697 0097

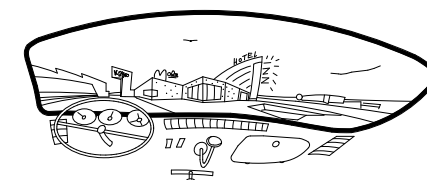

project : **Nooitgedacht 16 t/m 36 en 34 t/m 38 te Zeist**
 17 grondgebonden woningen – 10 appartementen

projectnummer : **2017.A.037**

opdrachtgever : **Smink Vastgoed BV**
 Postbus 1029 – 3860 BA Nijkerk

tekening : **AN.101**


onderwerp : **Aanvraag omg. woningen A10 t/m A17**
 plattegronden, gevels, doorsneden

datum : 24-11-2022

1: 15-06-2023 4: 7:
 2: 5: 8:
 3: 6: 9:

schaal : 1:100
 get : SK
 format : A3

In samenwerking met: **STEK**

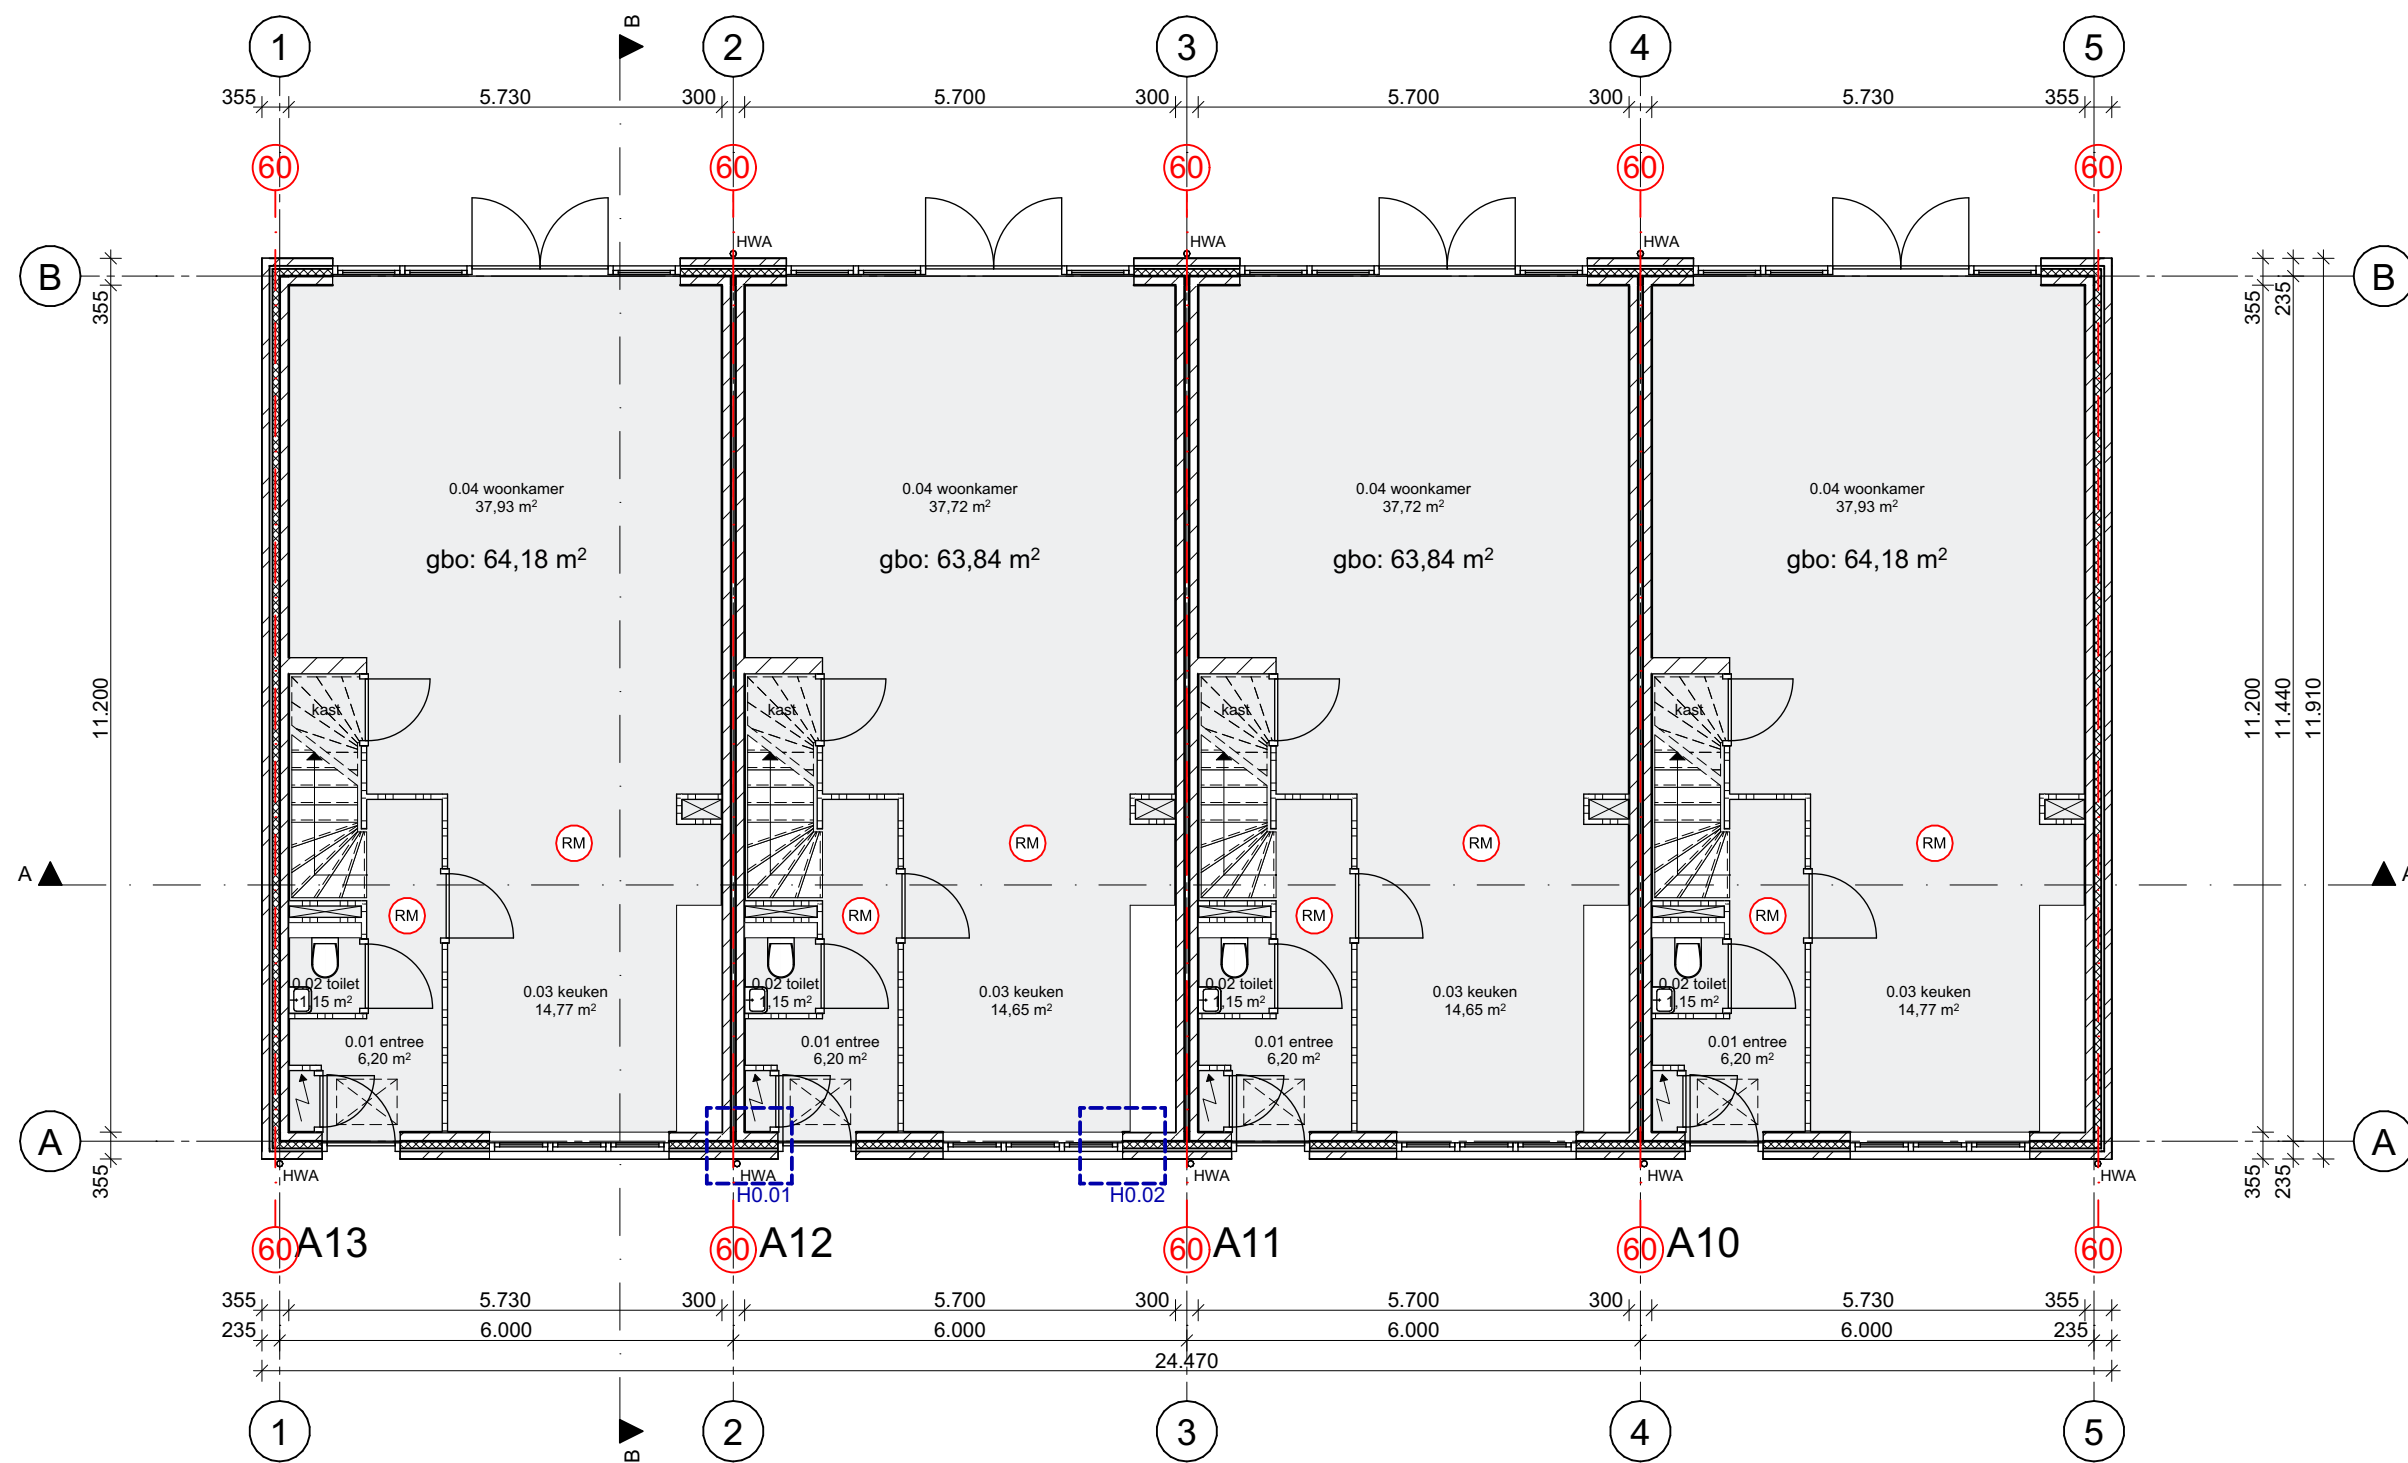

Begane grond

		BVO bruto vloeropp.	BI bruto inhoud	GO gebruiksopp.	VG verblijfsgebied
Woning:	A.10	190.9 m ²	475.0 m ³	134.4 m ²	90.9 m ²
	A.11	183.7 m ²	457.6 m ³	133.8 m ²	90.4 m ²
	A.12	183.7 m ²	457.6 m ³	133.8 m ²	90.4 m ²
	A.13	190.9 m ²	475.0 m ³	134.4 m ²	90.8 m ²

Jevanhet Architectuur

project : Nootgedacht 16 t/m 36 en 34 t/m 38 te Zeist

betreft : Plandeel A – woningen A10 t/m A13 – Begane grond

datum : 24-11-2022

datum 1: 15-06-2023

7:

schaal : 1:100 (A3)

2:


5:

8:

3:

6:

...

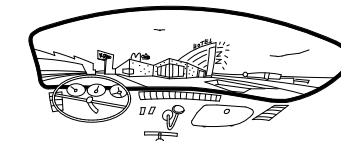


projectnummer : 2017.A.037

tekeningnummer : AN. 101

bladnummer : 1

In samenwerking met: **STEK**

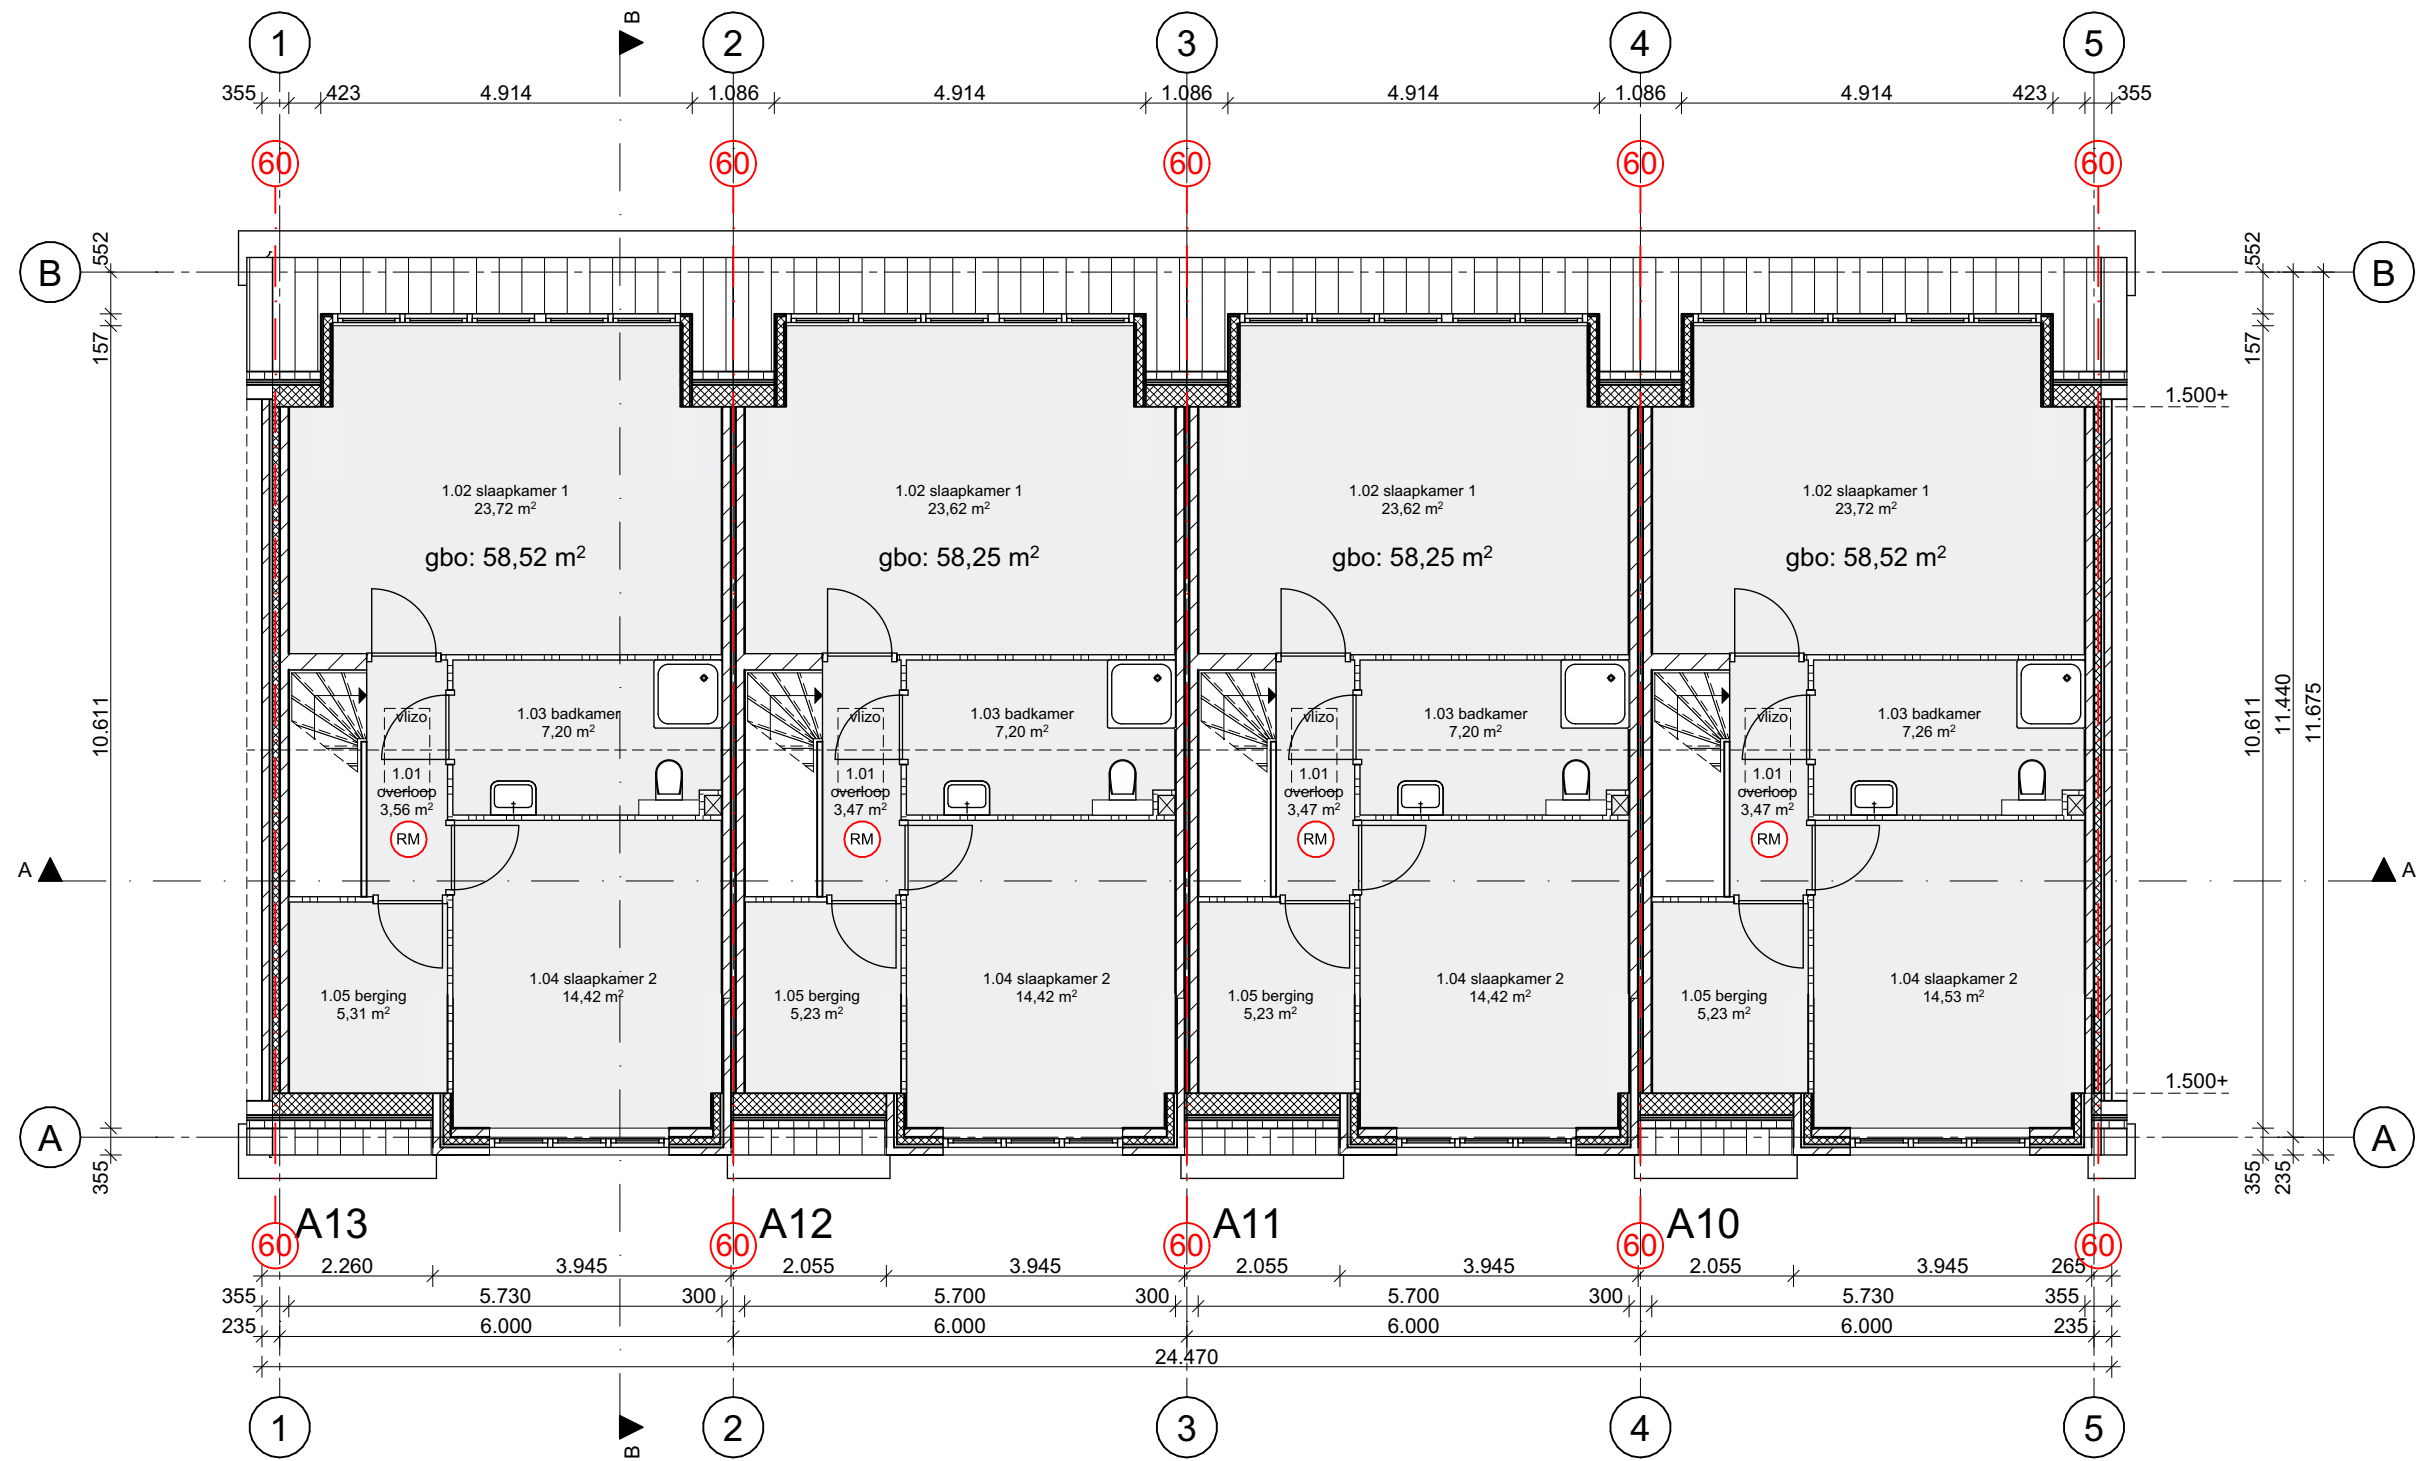

1e verdieping

Jevanhet Architectuur

project : Nooitgedacht 16 t/m 36 en 34 t/m 38 te Zeist

betreft : Plandeel A - woningen A10 t/m A13 - 1e verdieping

datum : 24-11-2022


datum 1: 15-06-2023

7:

2: 5: 8:

schaal : 1:100 (A3)

3: 6: ...

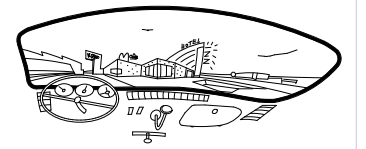


projectnummer : 2017.A.037

tekeningnummer : AN. 101

bladnummer : 2

In samenwerking met: **STEK**

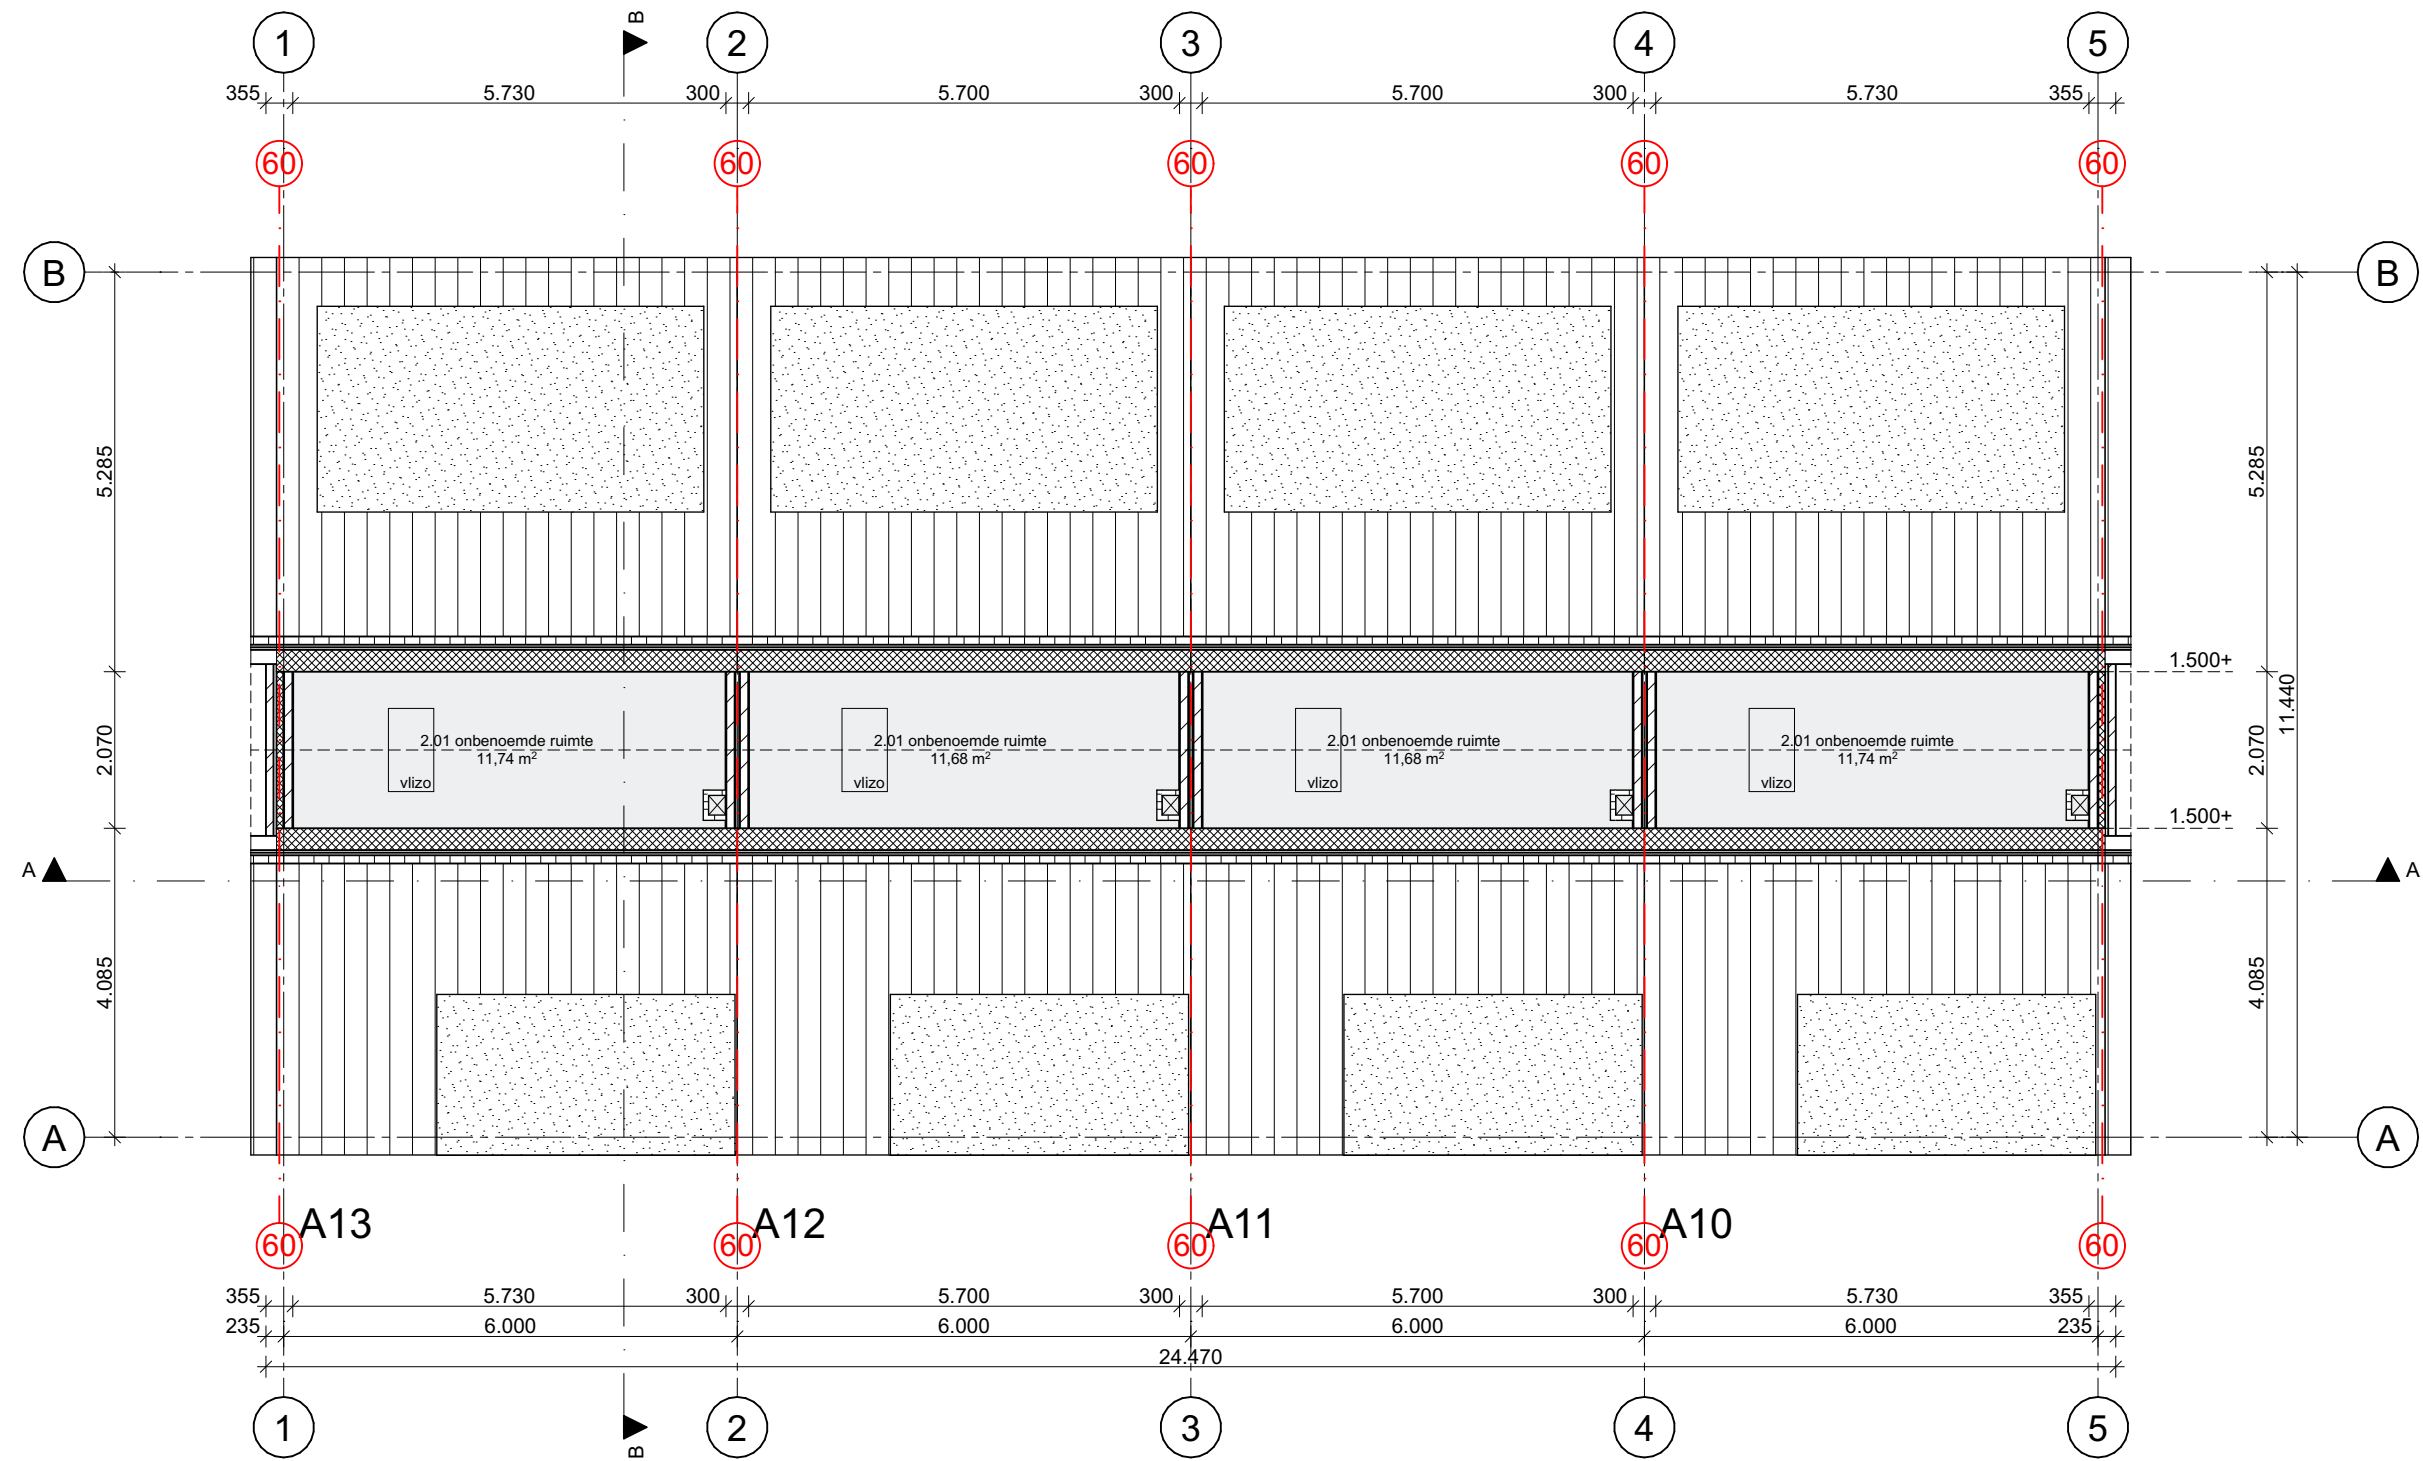

2e verdieping

Jevanhet Architectuur

project : Nootgedacht 16 t/m 36 en 34 t/m 38 te Zeist

betreft : Plandeel A - woningen A10 t/m A13 - 2e verdieping

datum : 24-11-2022


datum 1: 15-06-2023

7:

2: 5: 8:

schaal : 1:100 (A3)

3: 6: ..

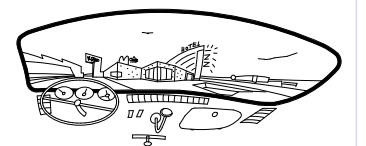

projectnummer : 2017.A.037

tekeningnummer : AN. 101

bladnummer : 3

In samenwerking met: **STEK**



Voorgevel

Jevanhet Architectuur

project : Nooitgedacht 16 t/m 36 en 34 t/m 38 te Zeist

betreft : Plandeel A – woningen A10 t/m A13 – Voorgevel

datum : 24-11-2022

datum 1: 15-06-2023

7:

2:

5:


8:

schaal : 1:100 (A3)

3:

6:

...:


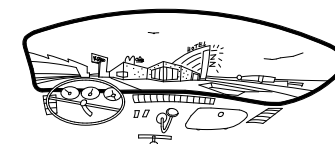


projectnummer : 2017.A.037

tekeningnummer : AN. 101

bladnummer : 4

In samenwerking met: **STEK**

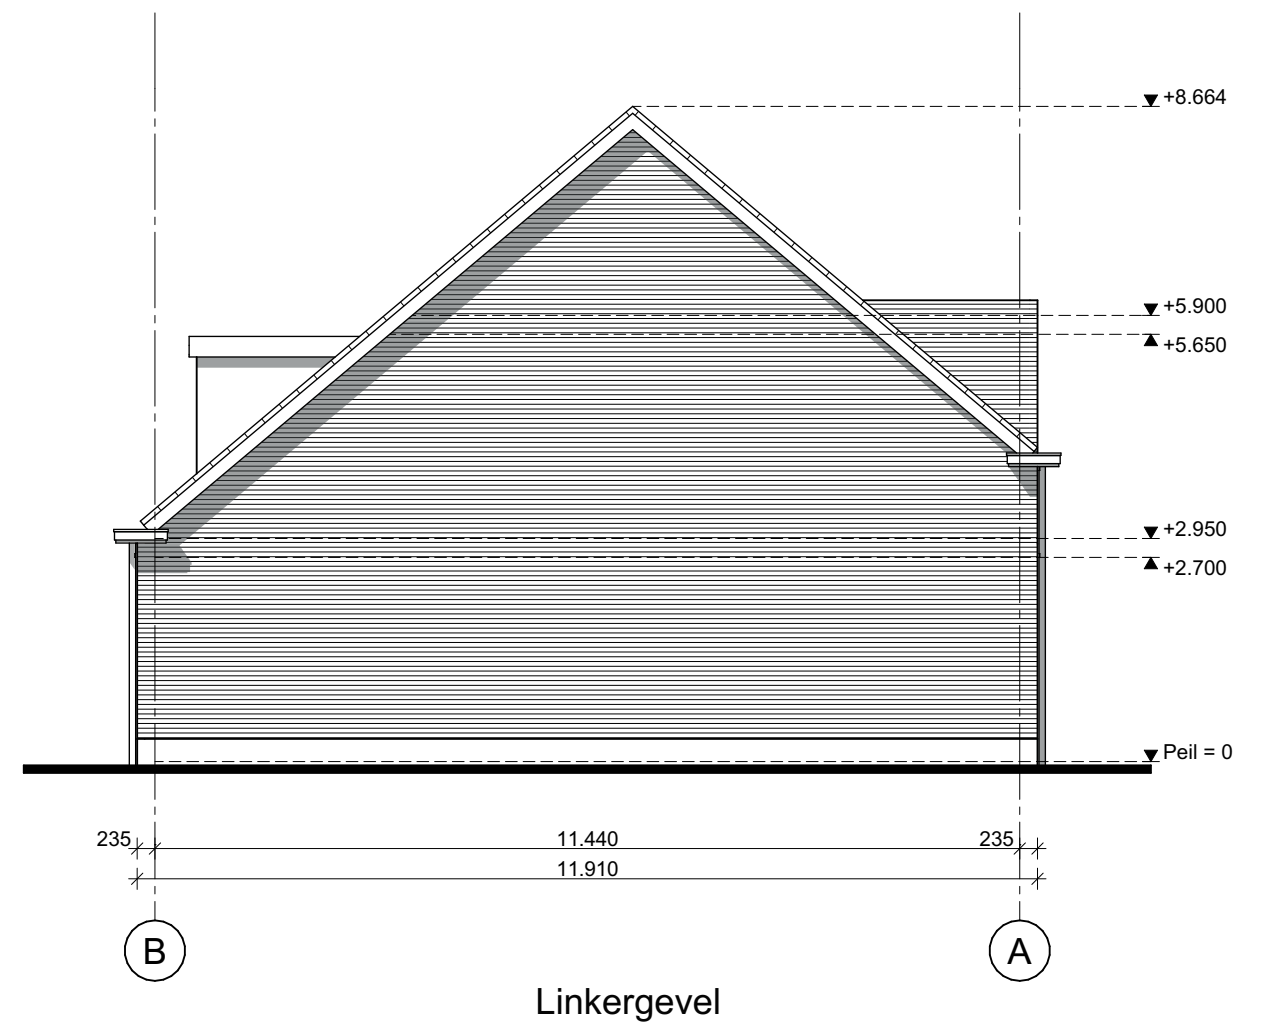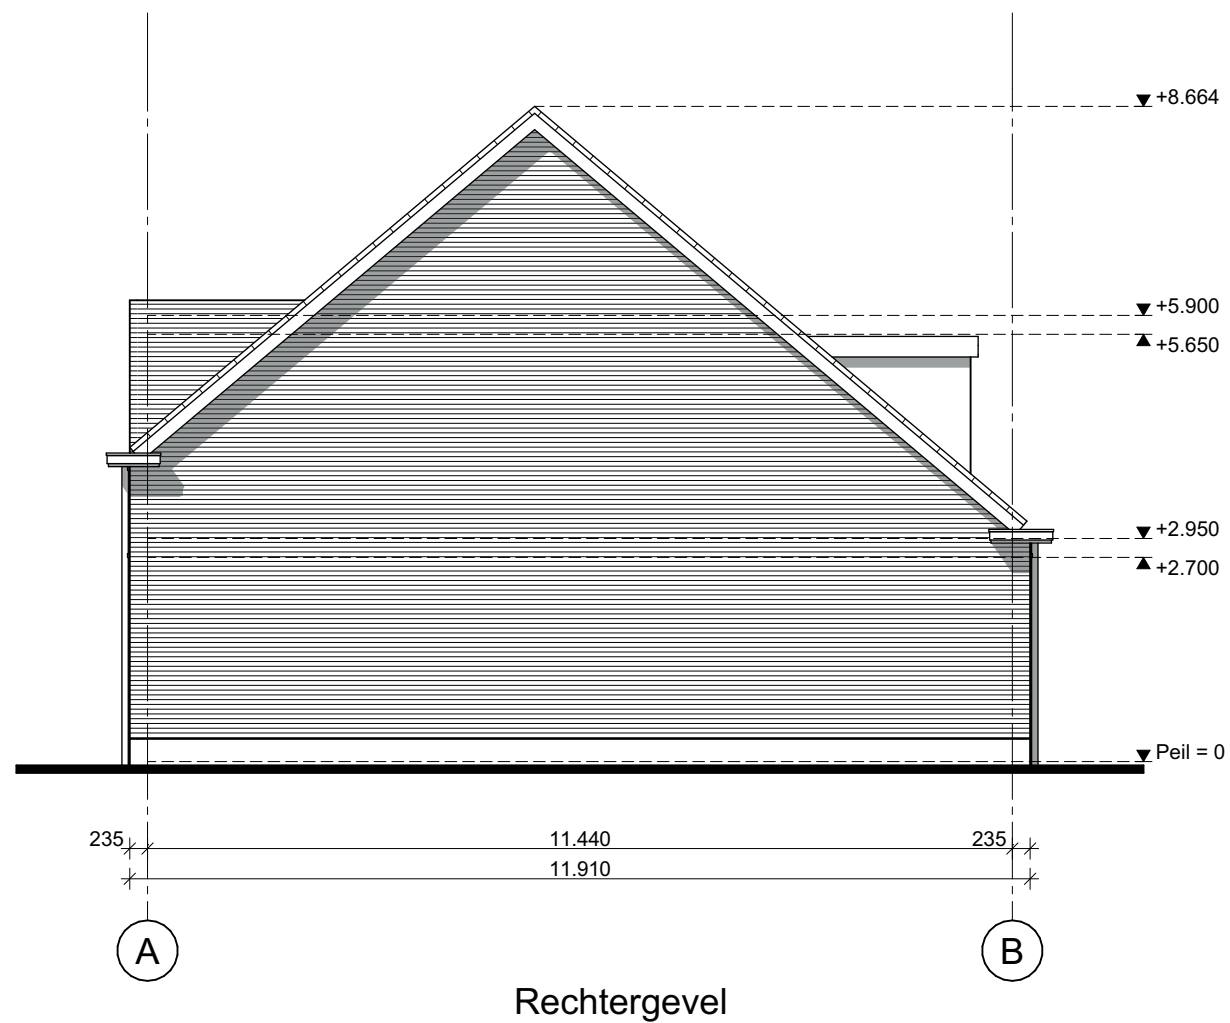


Zijgevels

Jevanhet Architectuur


project : Nooitgedacht 16 t/m 36 en 34 t/m 38 te Zeist
 betreft : Plandeel A – woningen A10 t/m A13 – Zijgevels
 datum : 24-11-2022 datum 1: 15-06-2023
 schaal : 1:100 (A3)

7:
2: 5: 8:
3: 6: ..

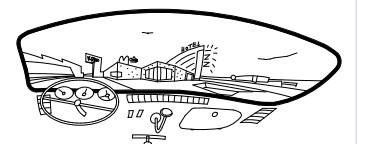

projectnummer : 2017.A.037
 tekeningnummer : AN. 101
 bladnummer: 5

In samenwerking met: **STEK**

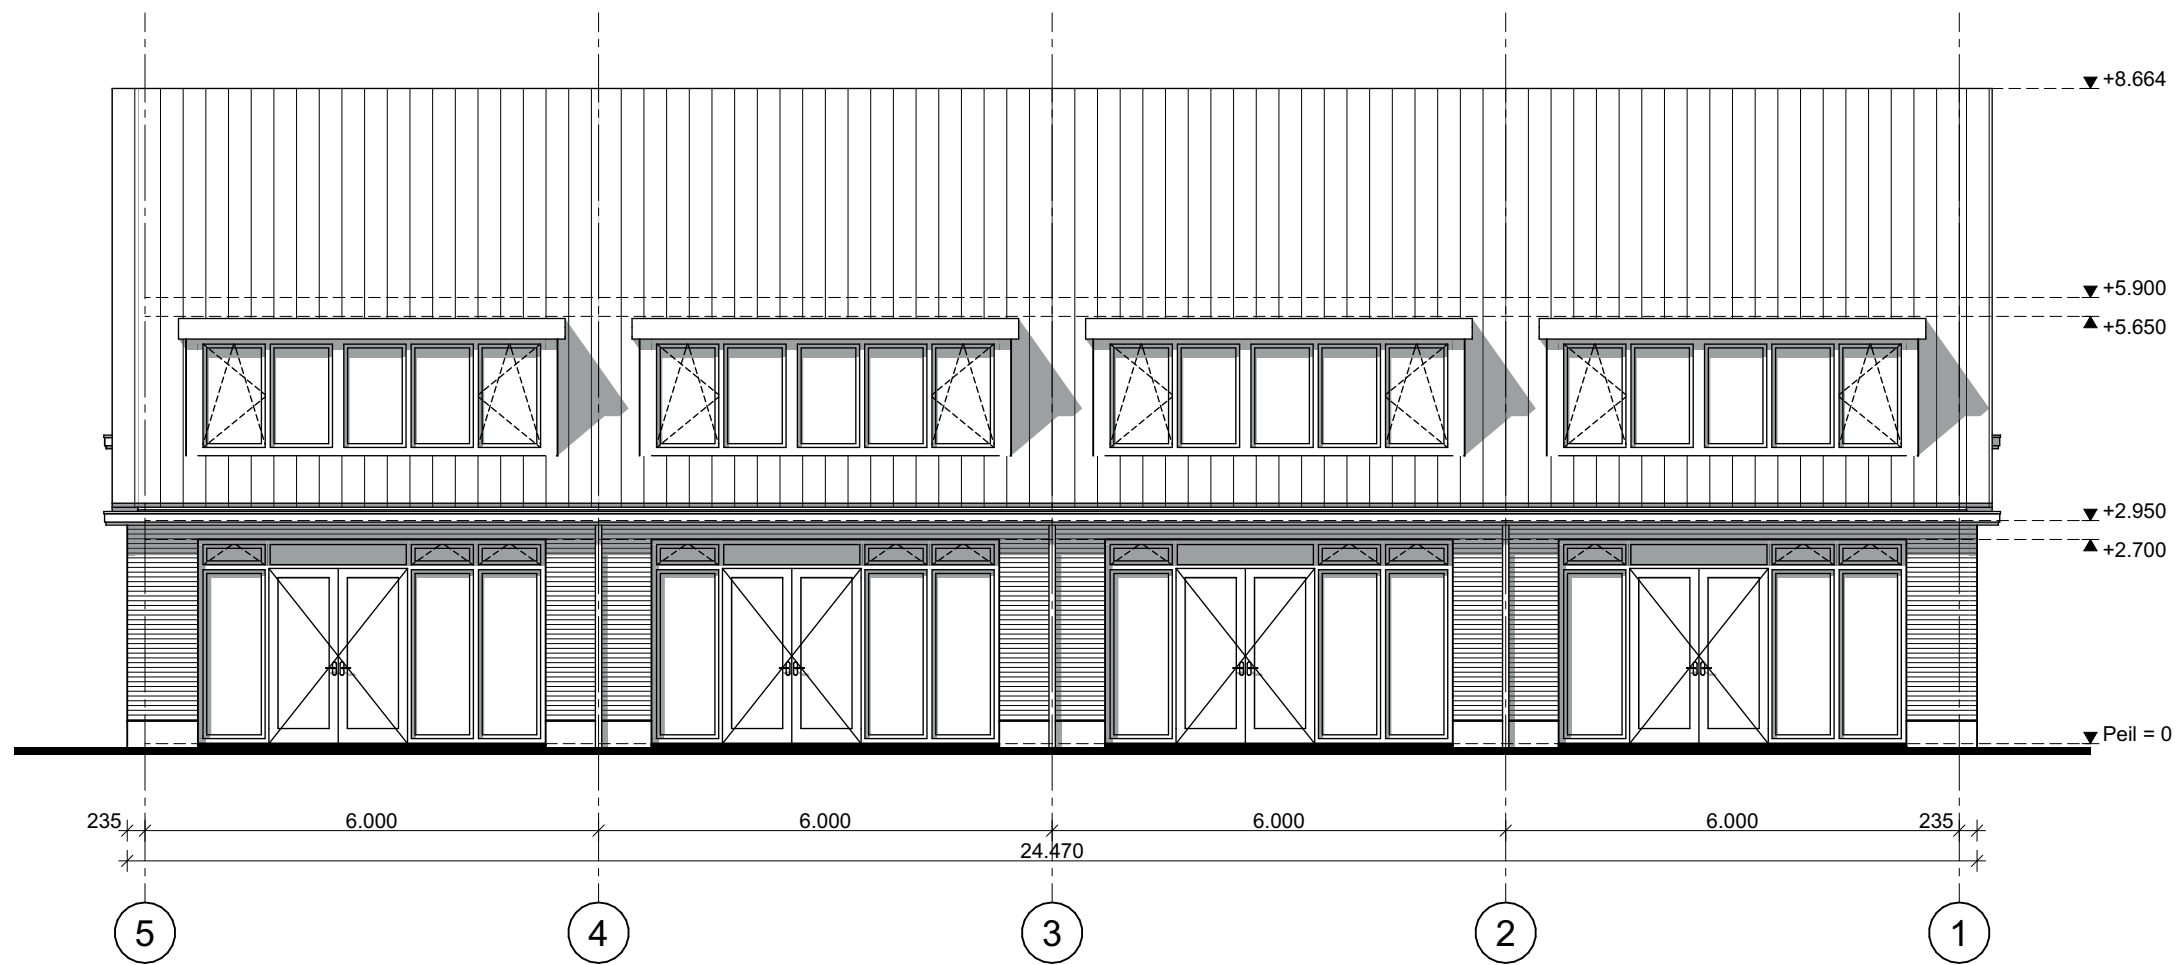

Achtergevel

Jevanhet Architectuur

project : Nooitgedacht 16 t/m 36 en 34 t/m 38 te Zeist

betreft : Plandeel A - woningen A10 t/m A13 - Achtergevel

datum : 24-11-2022

datum 1: 15-06-2023

7:

2:

5:

8:

schaal : 1:100 (A3)

3:

6:

...:




projectnummer : 2017.A.037

tekeningnummer : AN. 101

bladnummer : 6


In samenwerking met: **STEK**

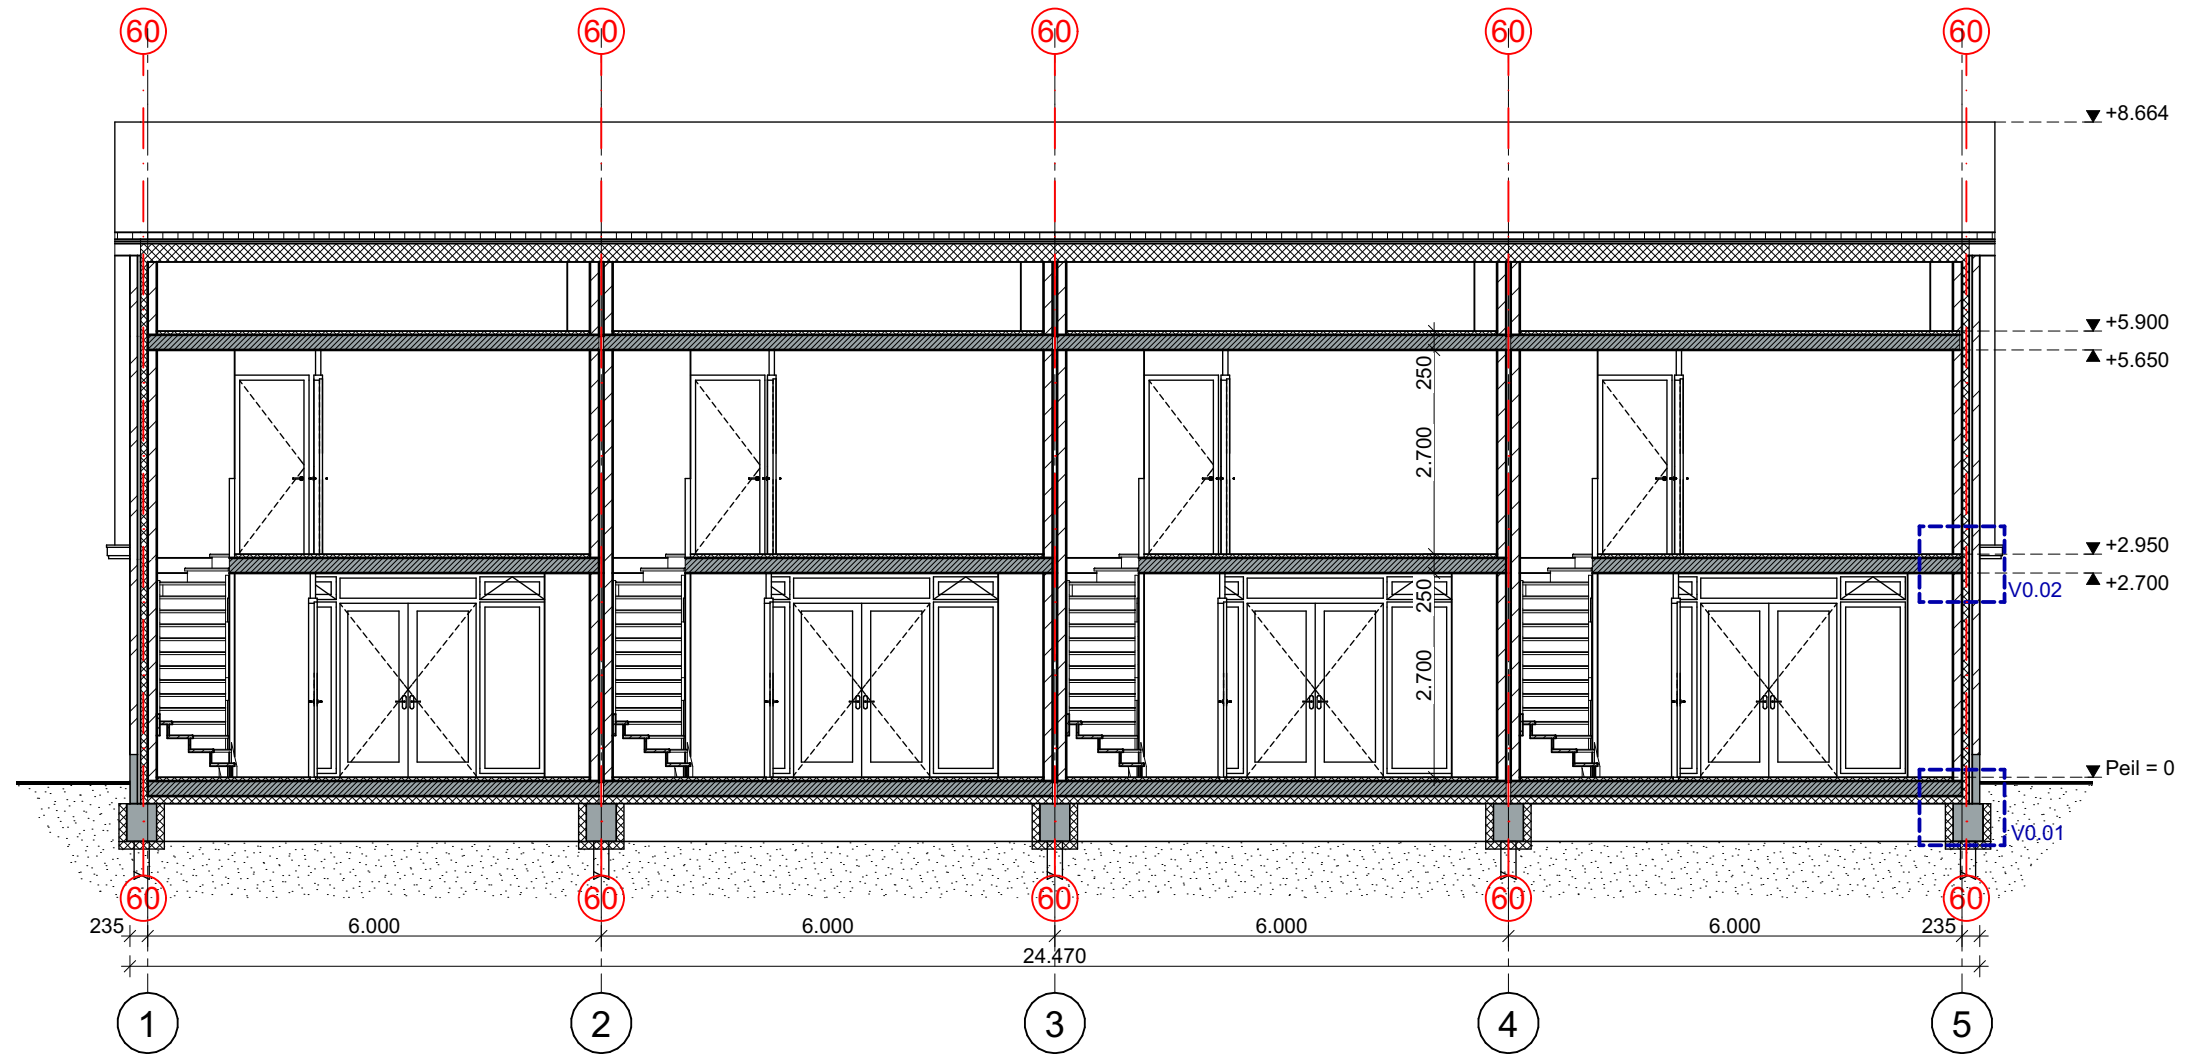

Doorsnede A-A


Jevanhet Architectuur

project : Nooitgedacht 16 t/m 36 en 34 t/m 38 te Zeist
 betreft : Plandeel A – woningen A10 t/m A13 – Doorsnede A-A
 datum : 24-11-2022 datum 1: 15-06-2023
 schaal : 1:100 (A3) 2: 5: 7:
 3: 6: 8:
 ..

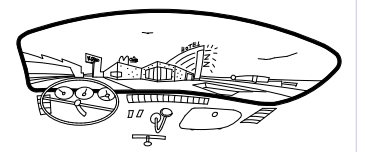

projectnummer : 2017.A.037
 tekeningnummer : AN. 101
 bladnummer: 7

In samenwerking met: **STEK**

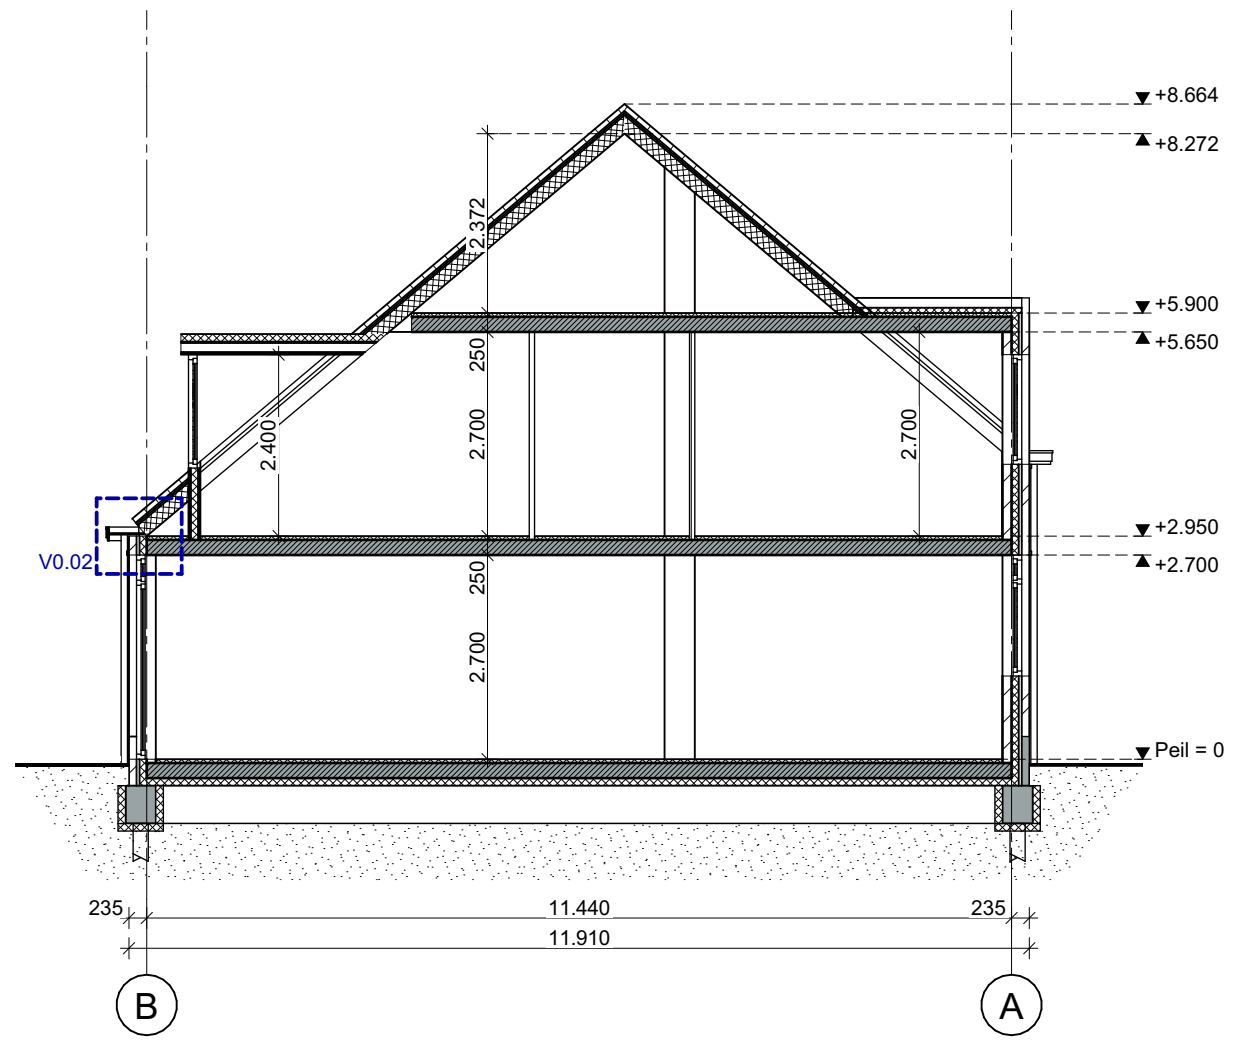

Doorsnede B-B

Jevanhet Architectuur


project : Nooitgedacht 16 t/m 36 en 34 t/m 38 te Zeist
 betreft : Plandeel A - woningen A10 t/m A13 - Doorsnede B-B
 datum : 24-11-2022 datum 1: 15-06-2023
 schaal : 1:100 (A3)

7:
 2: 5: 8:
 3: 6: ..



projectnummer : 2017.A.037
 tekeningnummer : AN. 101
 bladnummer: 8

In samenwerking met: **STEK**

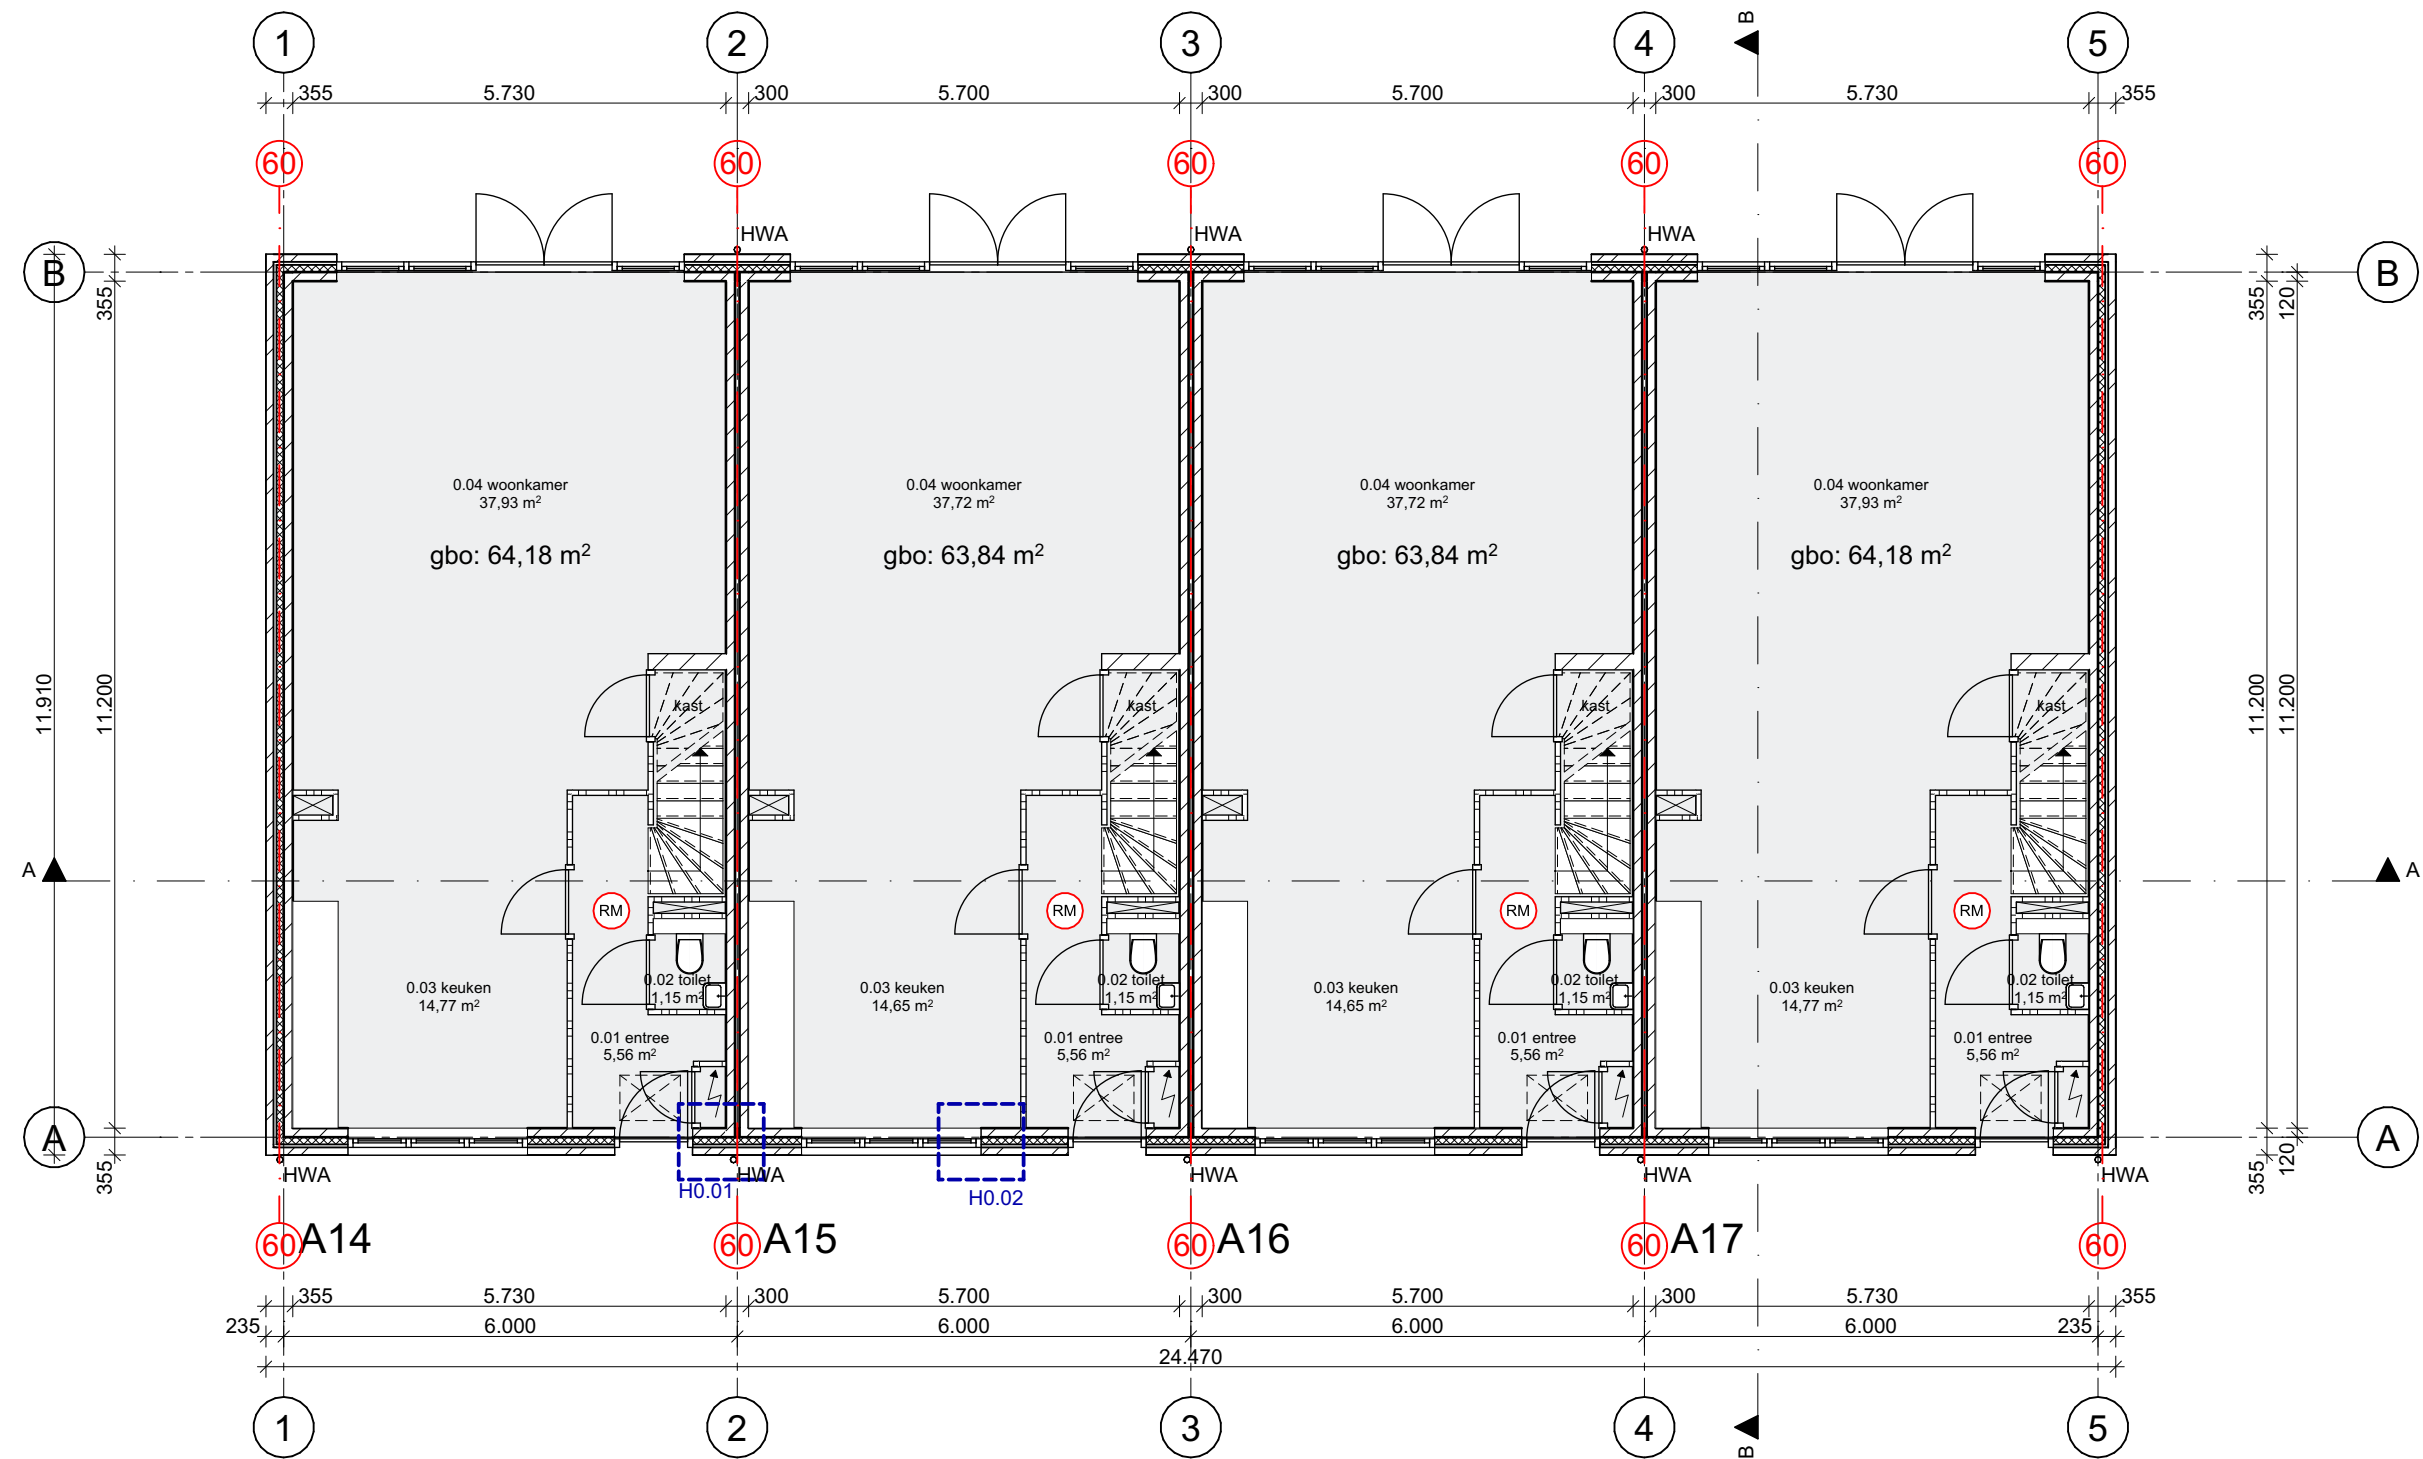


Begane grond

		BVO bruto vloeropp.	BI bruto inhoud	GO gebruiksopp.	VG verblijfsgebied
Woning:	A.14	190.9 m ²	475.0 m ³	134.4 m ²	90.9 m ²
	A.15	183.7 m ²	457.6 m ³	133.8 m ²	90.4 m ²
	A.16	183.7 m ²	457.6 m ³	133.8 m ²	90.4 m ²
	A.17	190.9 m ²	475.0 m ³	134.4 m ²	90.8 m ²


Jevanhet Architectuur

project : Nooitgedacht 16 t/m 36 en 34 t/m 38 te Zeist
 betreft : Plandeel A - woningen A14 t/m A17 - Begane grond
 datum : 24-11-2022 datum 1: 15-06-2023
 schaal : 1:100 (A3)

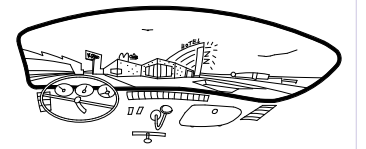

projectnummer : 2017.A.037
 tekeningnummer : AN. 101
 bladnummer : 9

In samenwerking met: **STEK**

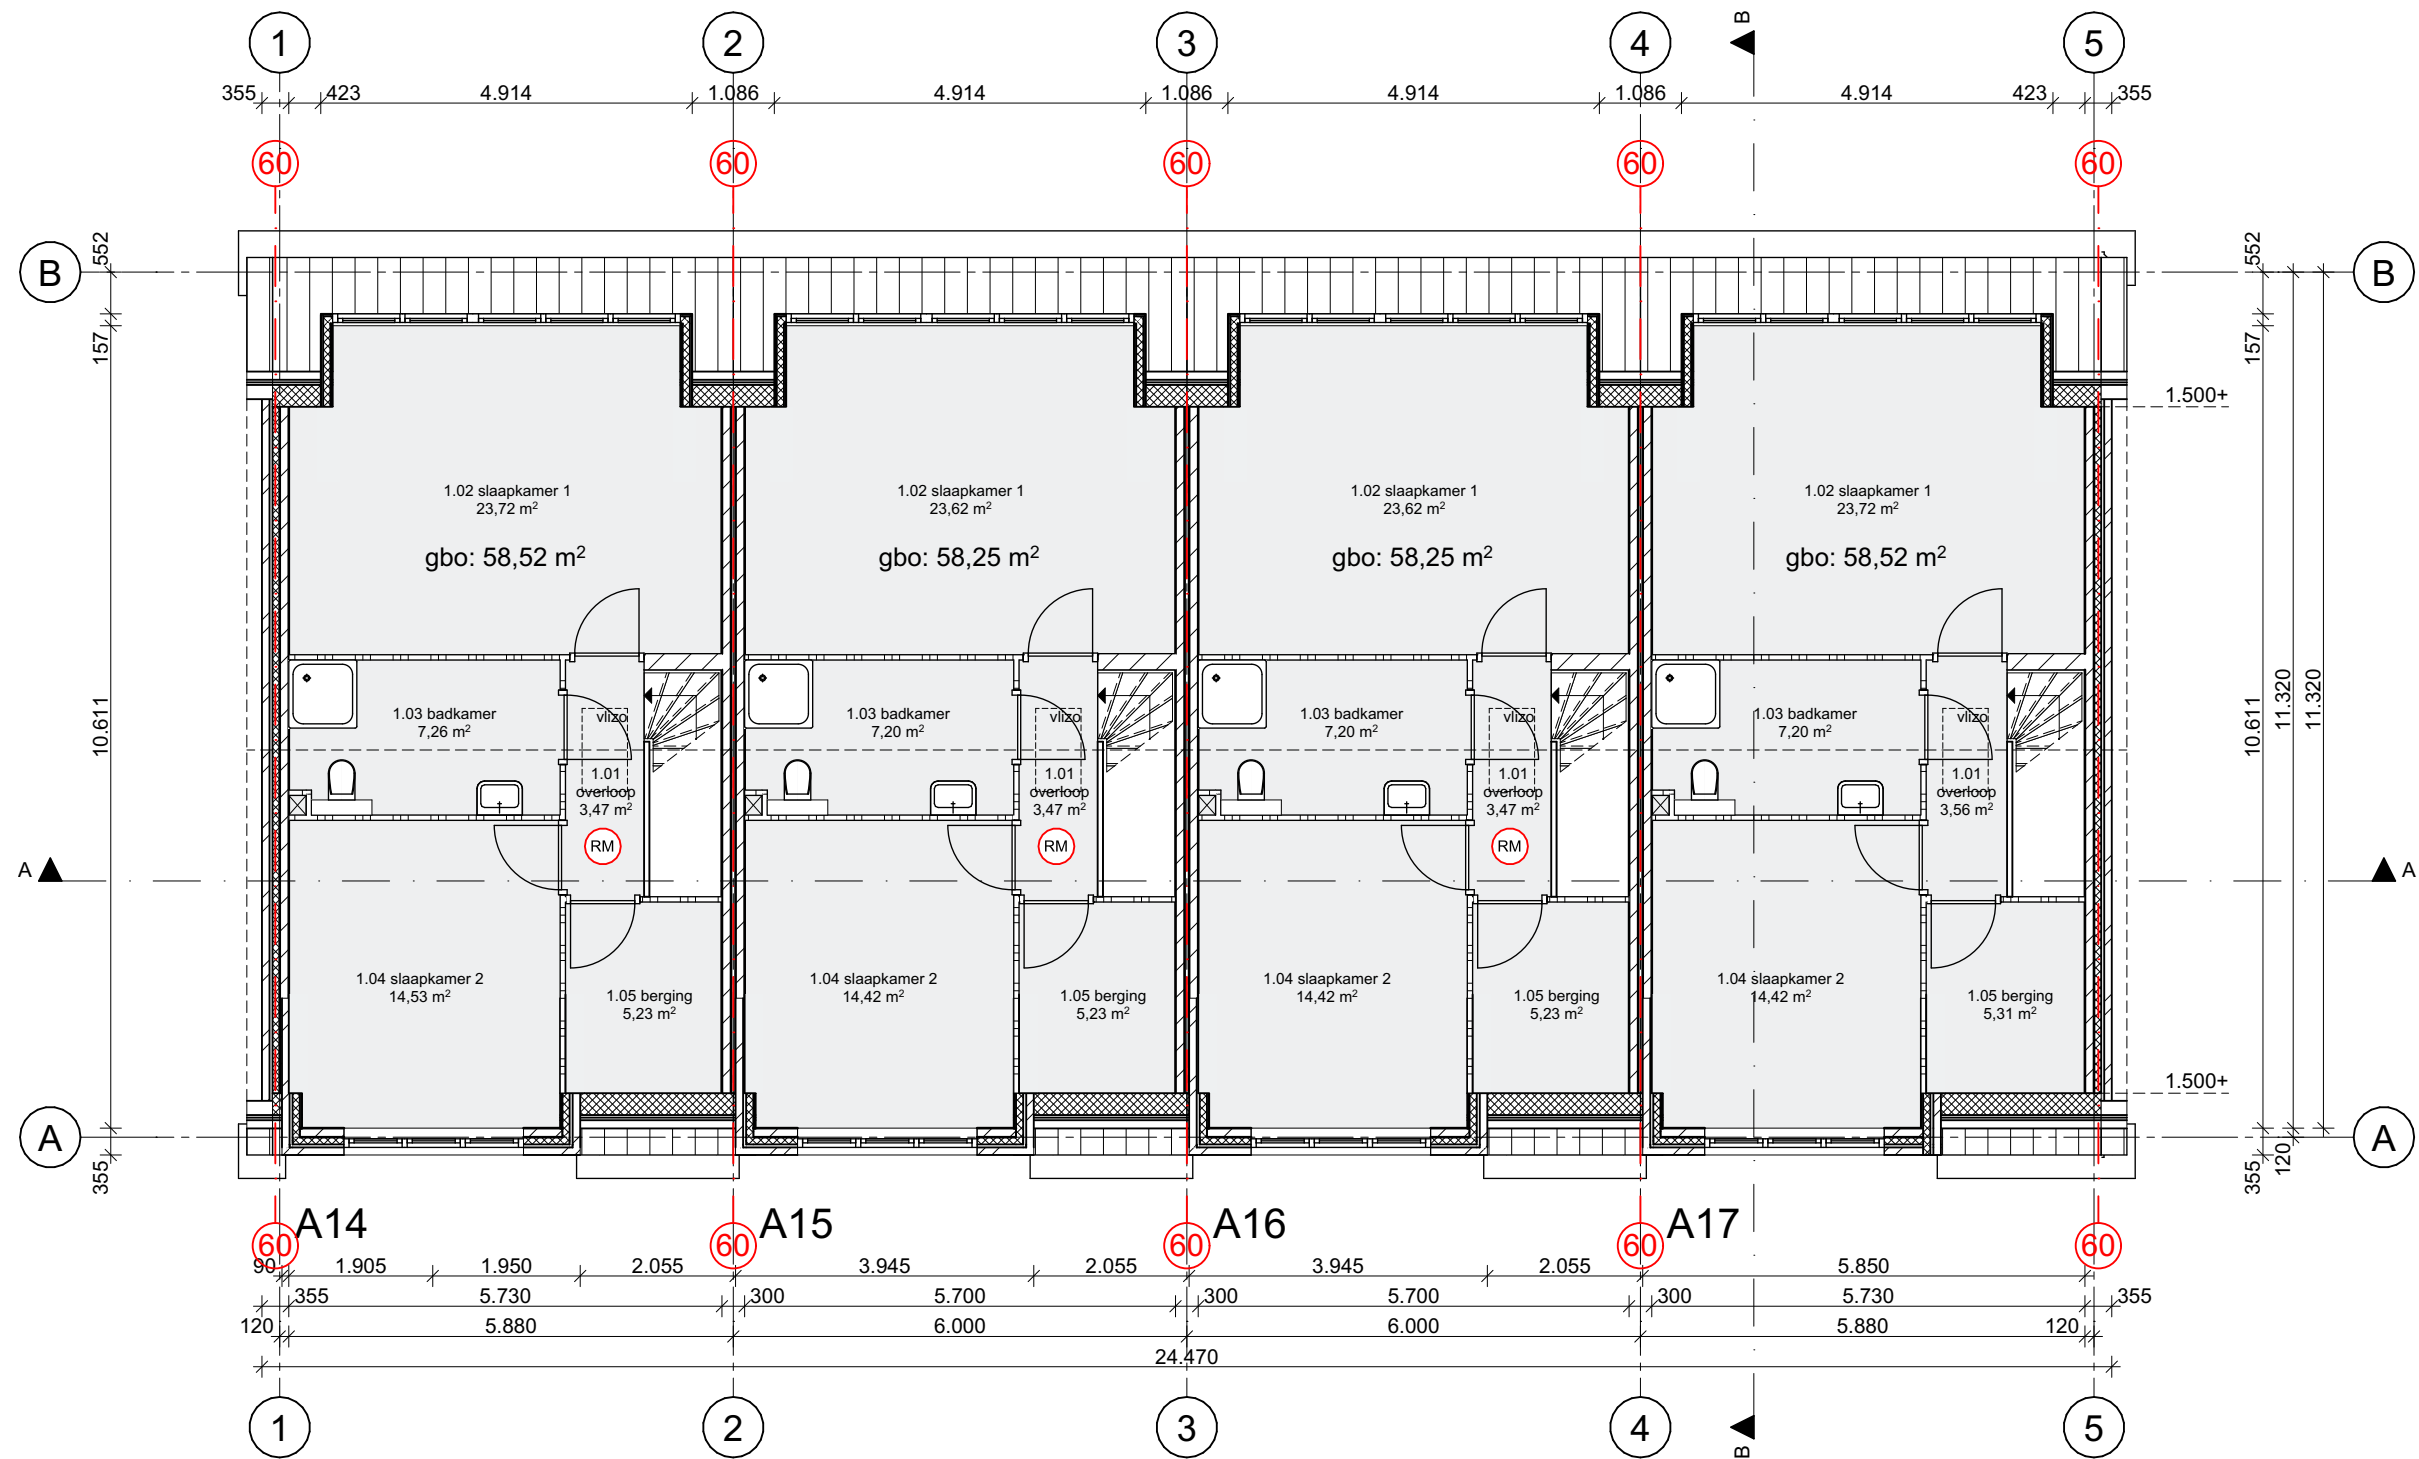

1e verdieping

Jevanhet Architectuur

project : Nooitgedacht 16 t/m 36 en 34 t/m 38 te Zeist

betreft : Plandeel A - woningen A14 t/m A17 - 1e verdieping

datum : 24-11-2022

datum 1: 15-06-2023

7:

2:

5:

8:

3:

6:

...

schaal : 1:100 (A3)




projectnummer : 2017.A.037

tekeningnummer : AN. 101

bladnummer : 10

In samenwerking met: **STEK**

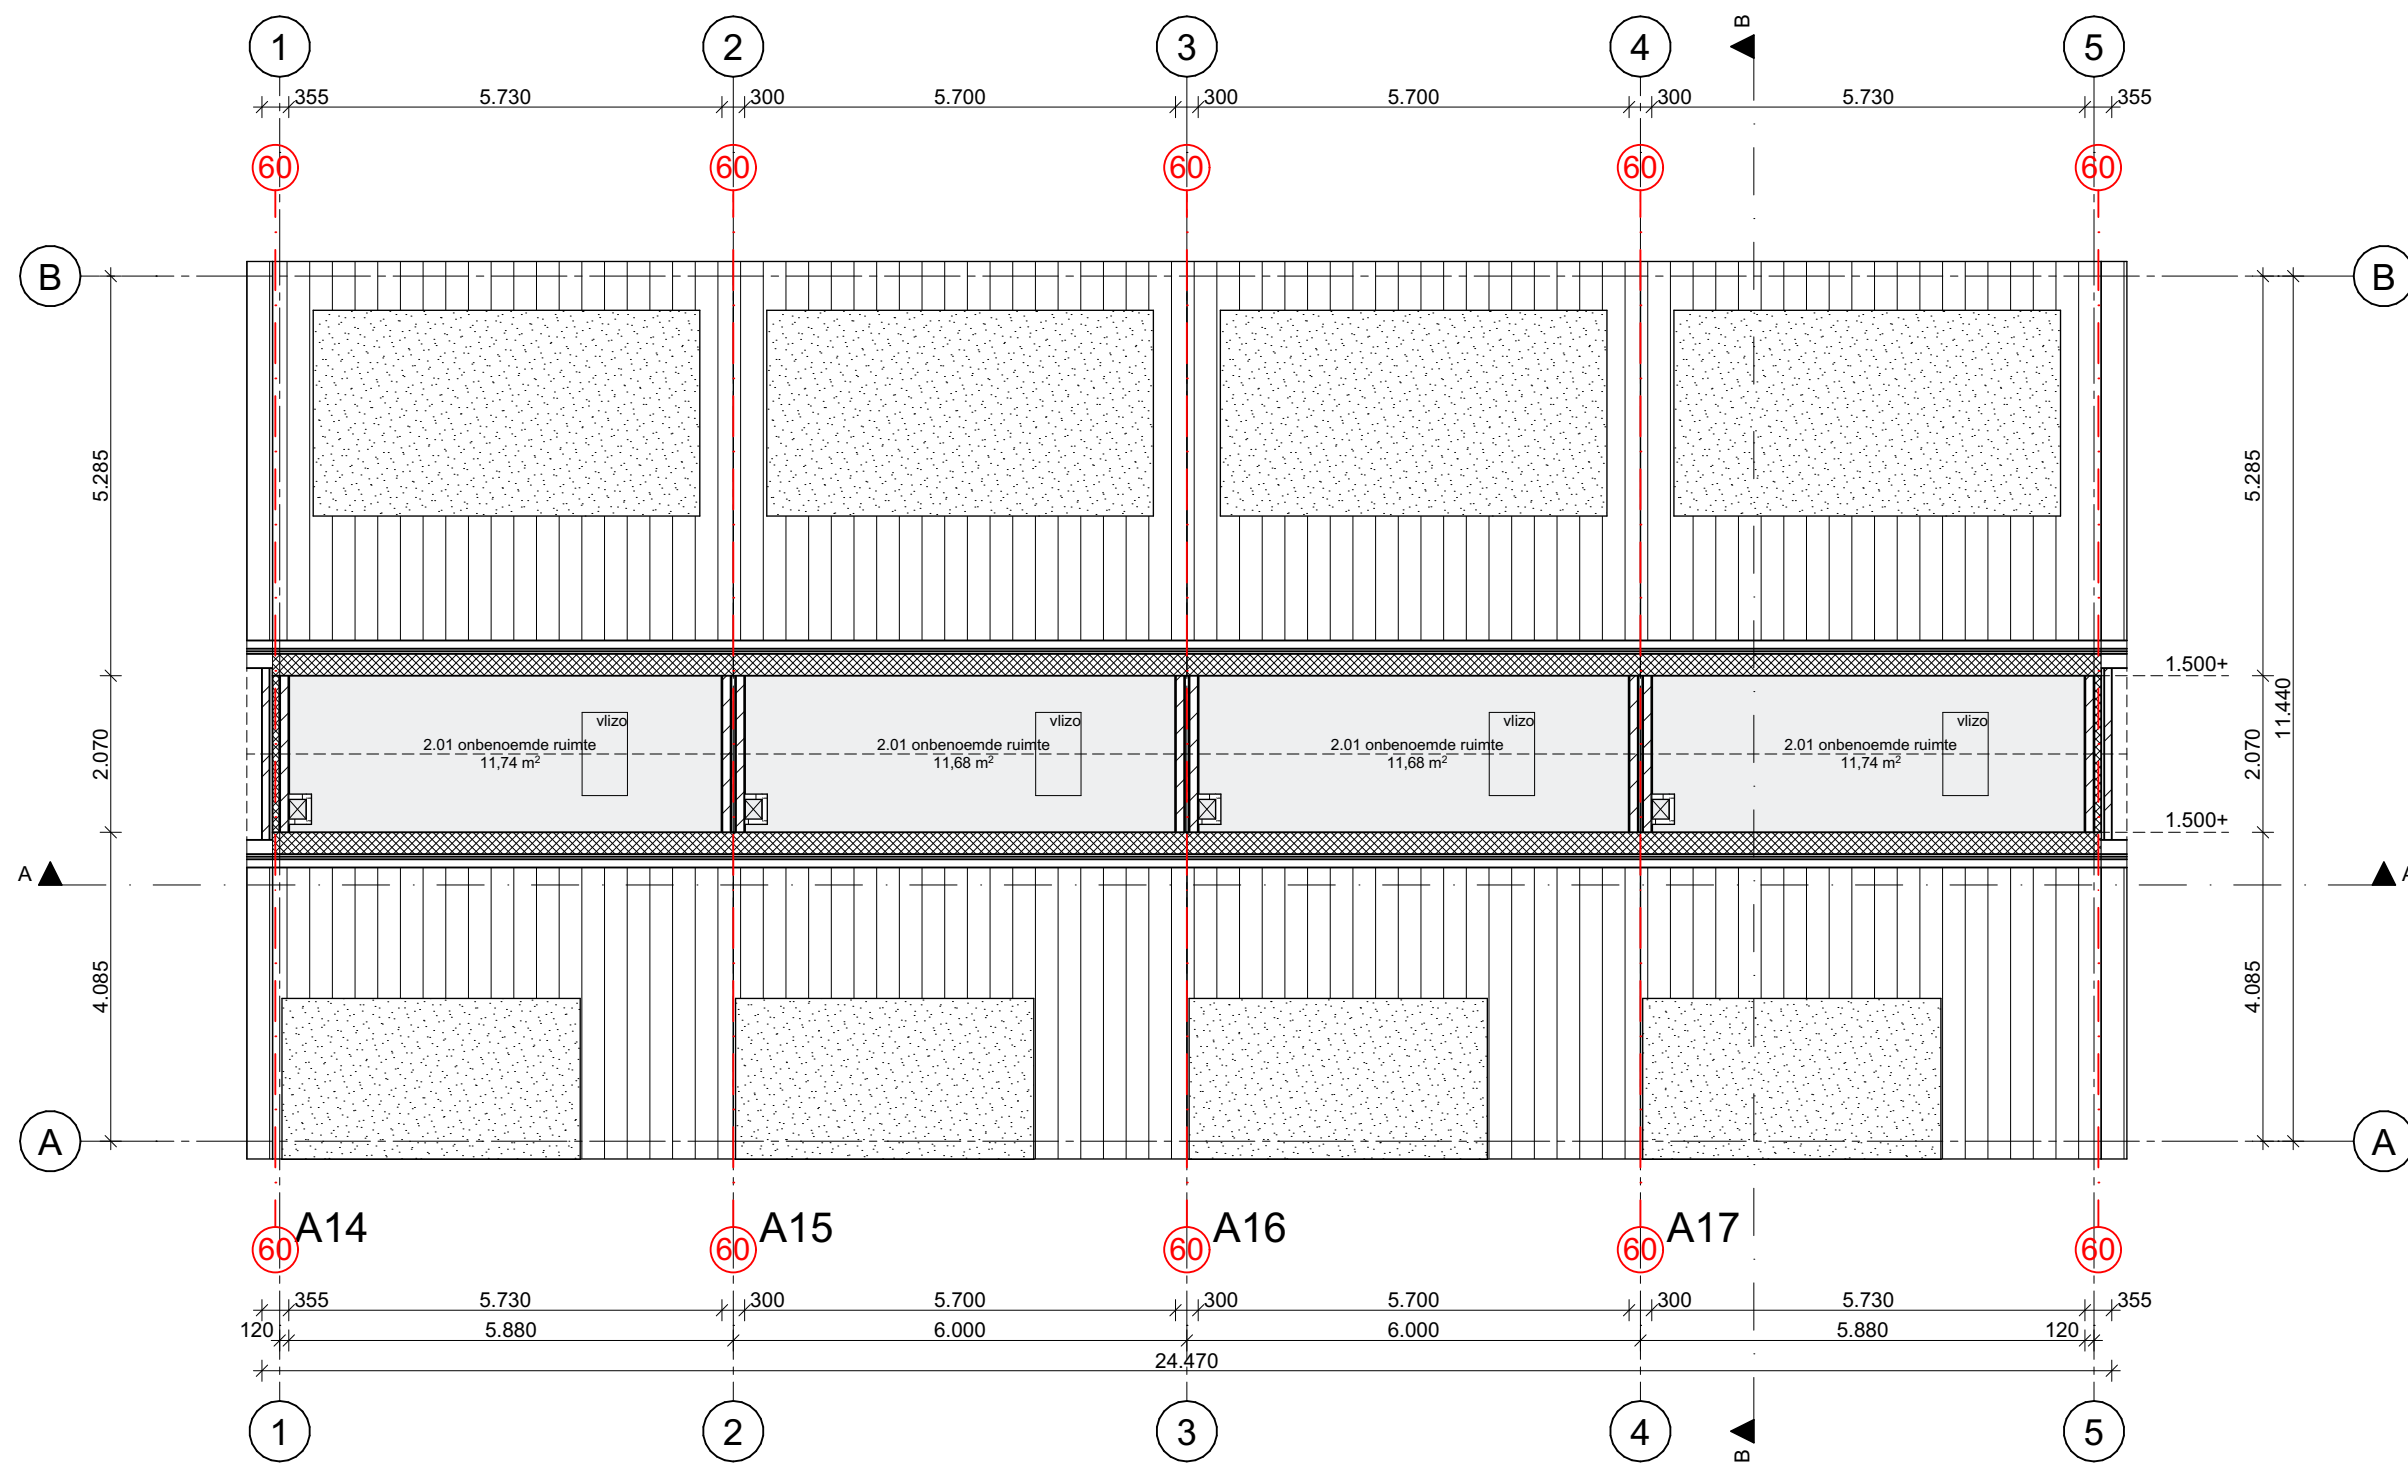

2e verdieping

Jevanhet Architectuur

project : Nootgedacht 16 t/m 36 en 34 t/m 38 te Zeist

betreft : Plandeel A - woningen A14 t/m A17 - 2e verdieping

datum : 24-11-2022

datum 1: 15-06-2023

7:

2:

5:


8:

schaal : 1:100 (A3)

3:

6:

..:

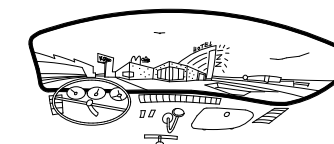

projectnummer : 2017.A.037

tekeningnummer : AN. 101

bladnummer : 11

In samenwerking met: **STEK**



Voorgevel

Jevanhet Architectuur

project : Nooitgedacht 16 t/m 36 en 34 t/m 38 te Zeist

betreft : Plandeel A – woningen A14 t/m A17 – Voorgevel

datum : 24-11-2022

datum 1: 15-06-2023

7:

2:

5:

8:

schaal : 1:100 (A3)

3:

6:

...:




projectnummer : 2017.A.037


tekeningnummer : AN. 101

bladnummer : 12

In samenwerking met: **STEK**

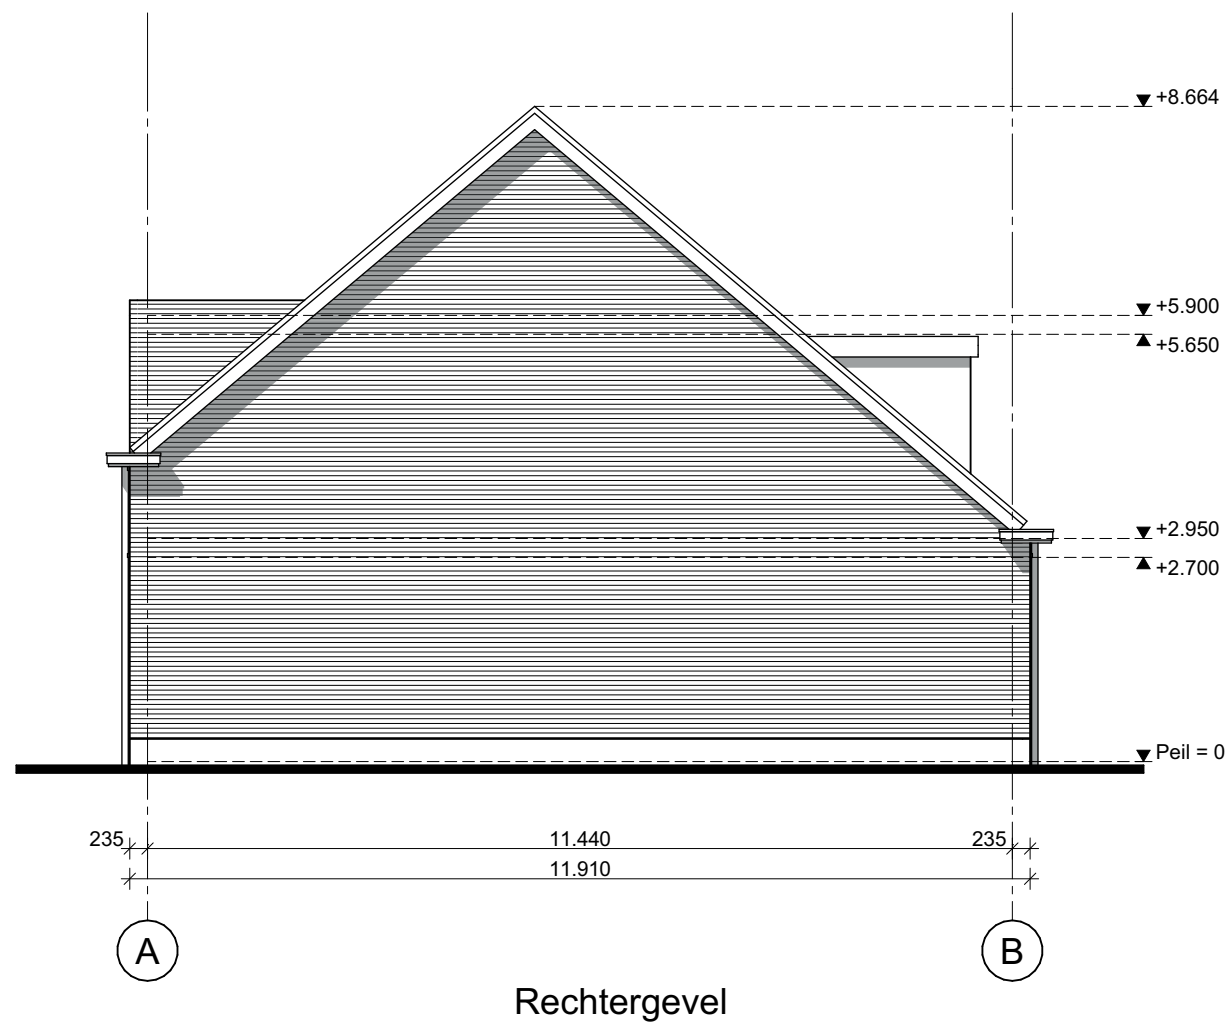

Rechtergevel

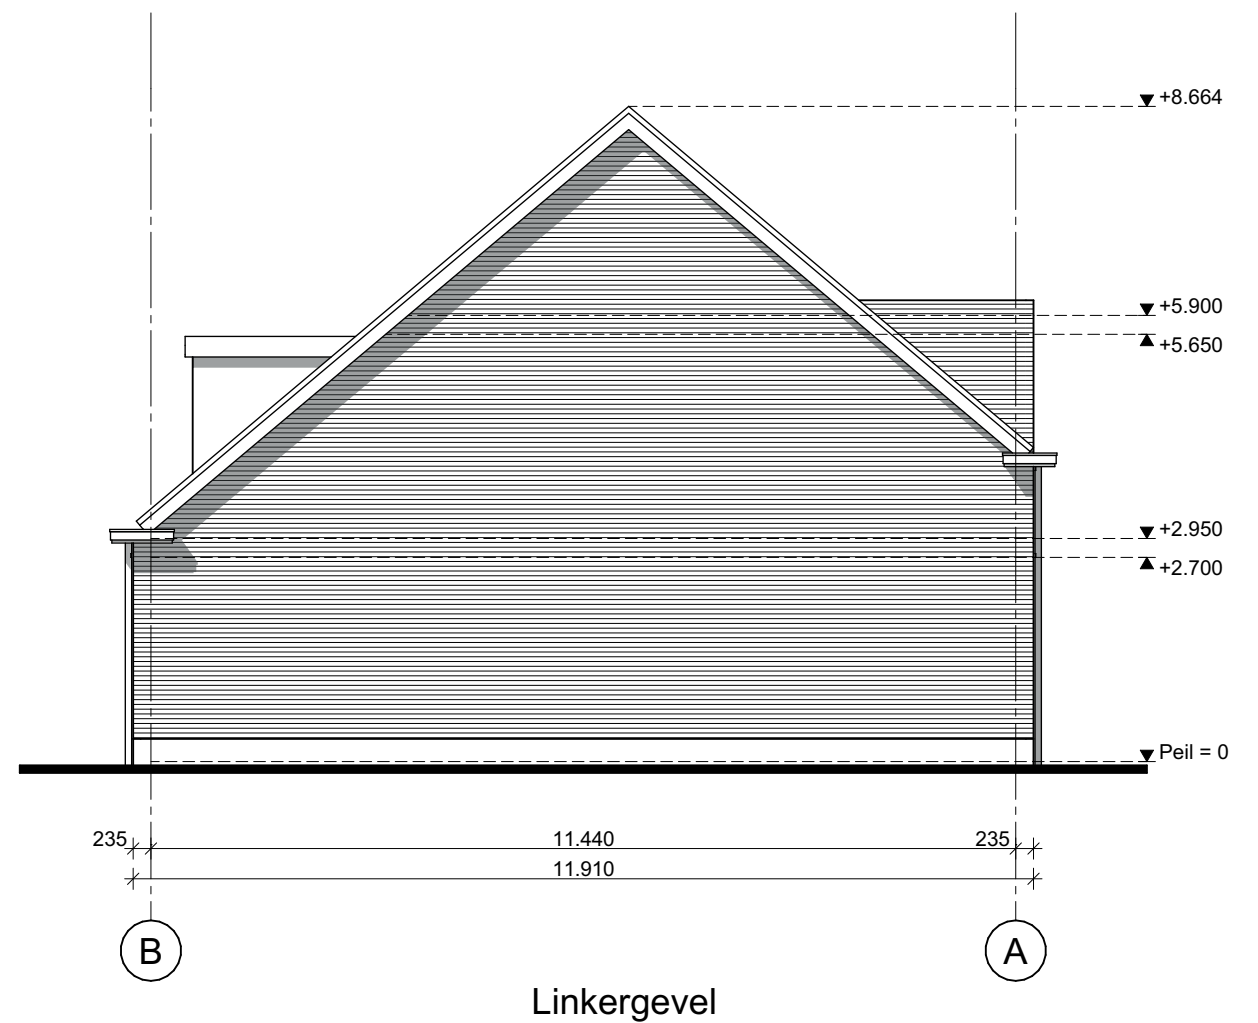

Linkergevel

Zijgevels

Jevanhet Architectuur

project : Nooitgedacht 16 t/m 36 en 34 t/m 38 te Zeist

betreft : Plandeel A - woningen A14 t/m A17 - Zijgevels

datum : 24-11-2022

datum 1: 15-06-2023

7:

2:

5:

8:

schaal : 1:100 (A3)

3:

6:

...




projectnummer : 2017.A.037

tekeningnummer : AN. 101

bladnummer : 13

In samenwerking met: **STEK**

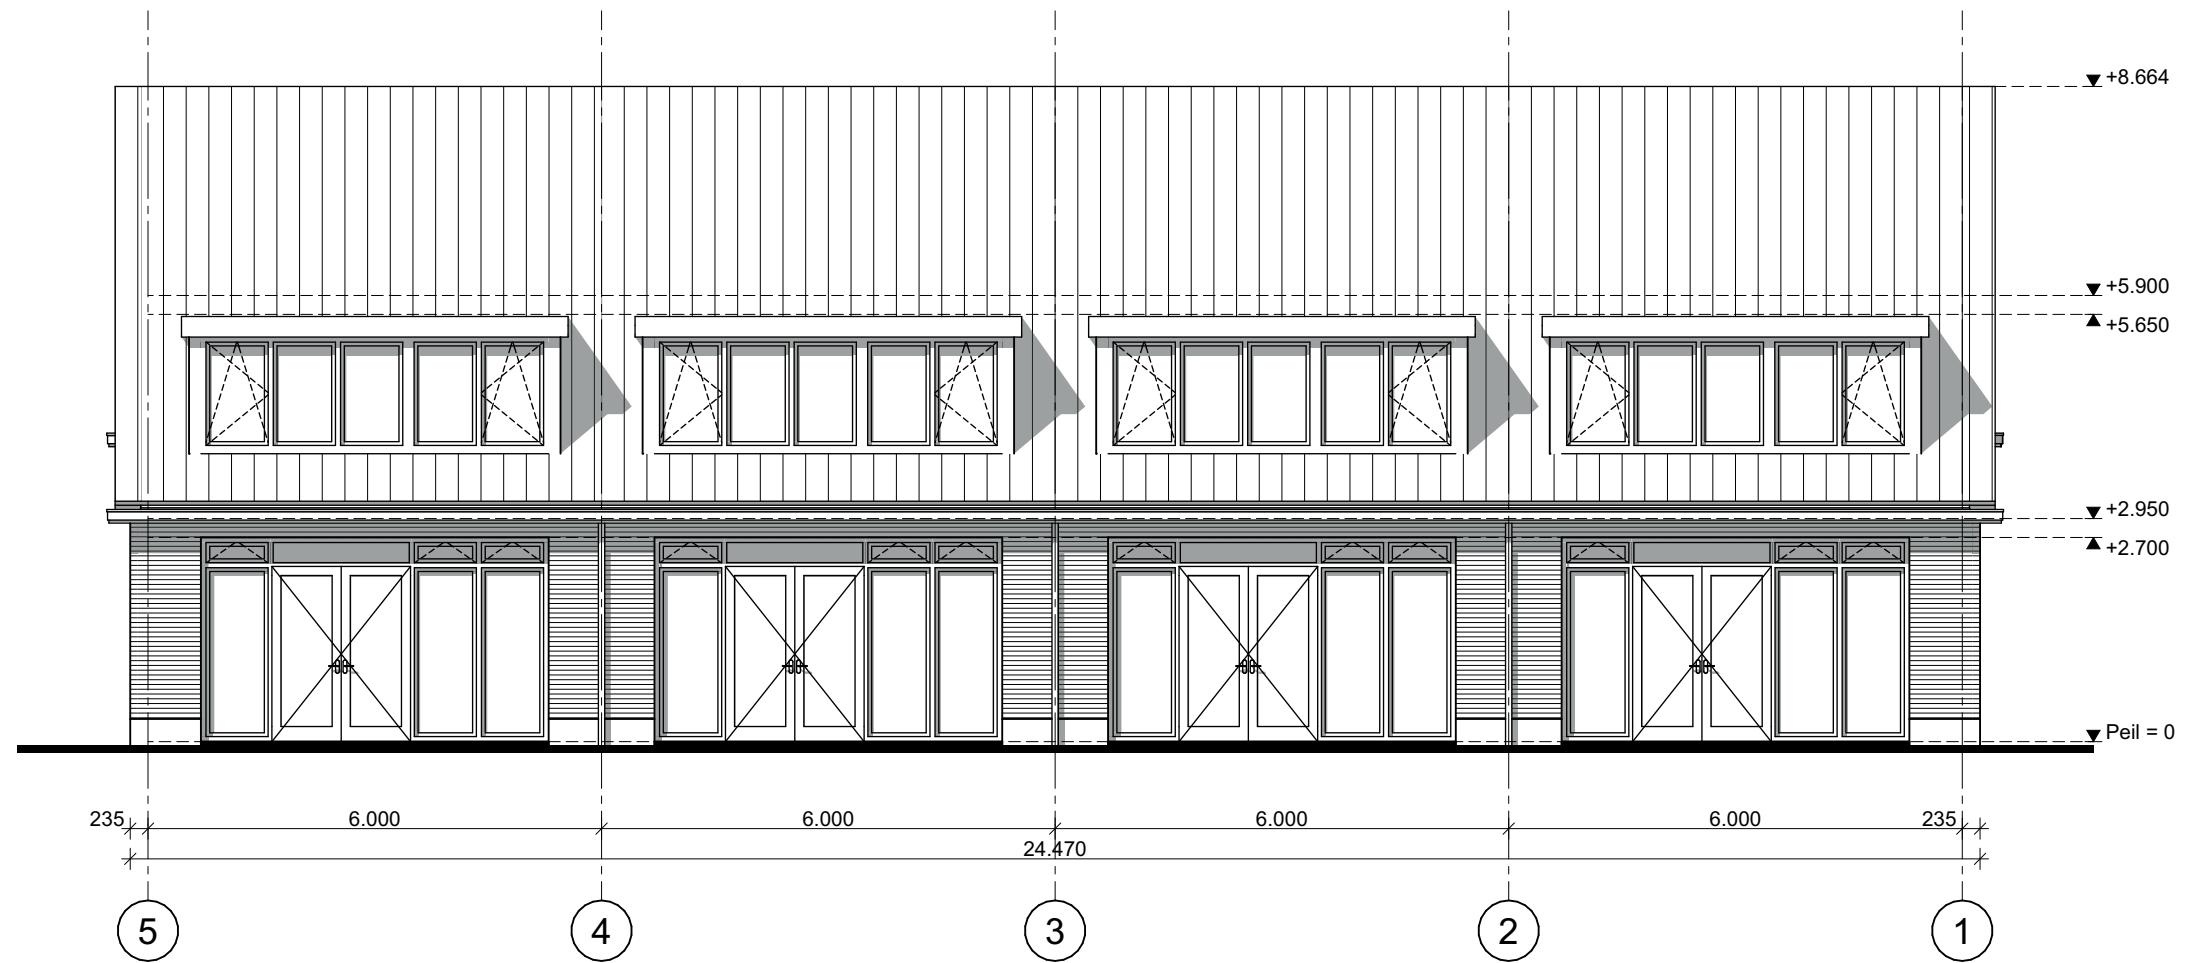

Achtergevel

Jevanhet Architectuur

project : Nooitgedacht 16 t/m 36 en 34 t/m 38 te Zeist

betreft : Plandeel A - woningen A14 t/m A17 - Achtergevel

datum : 24-11-2022

datum 1: 15-06-2023

7:

2:

5:

8:

schaal : 1:100 (A3)

3:

6:

...:




projectnummer : 2017.A.037

tekeningnummer : AN. 101

bladnummer : 14

In samenwerking met: **STEK**

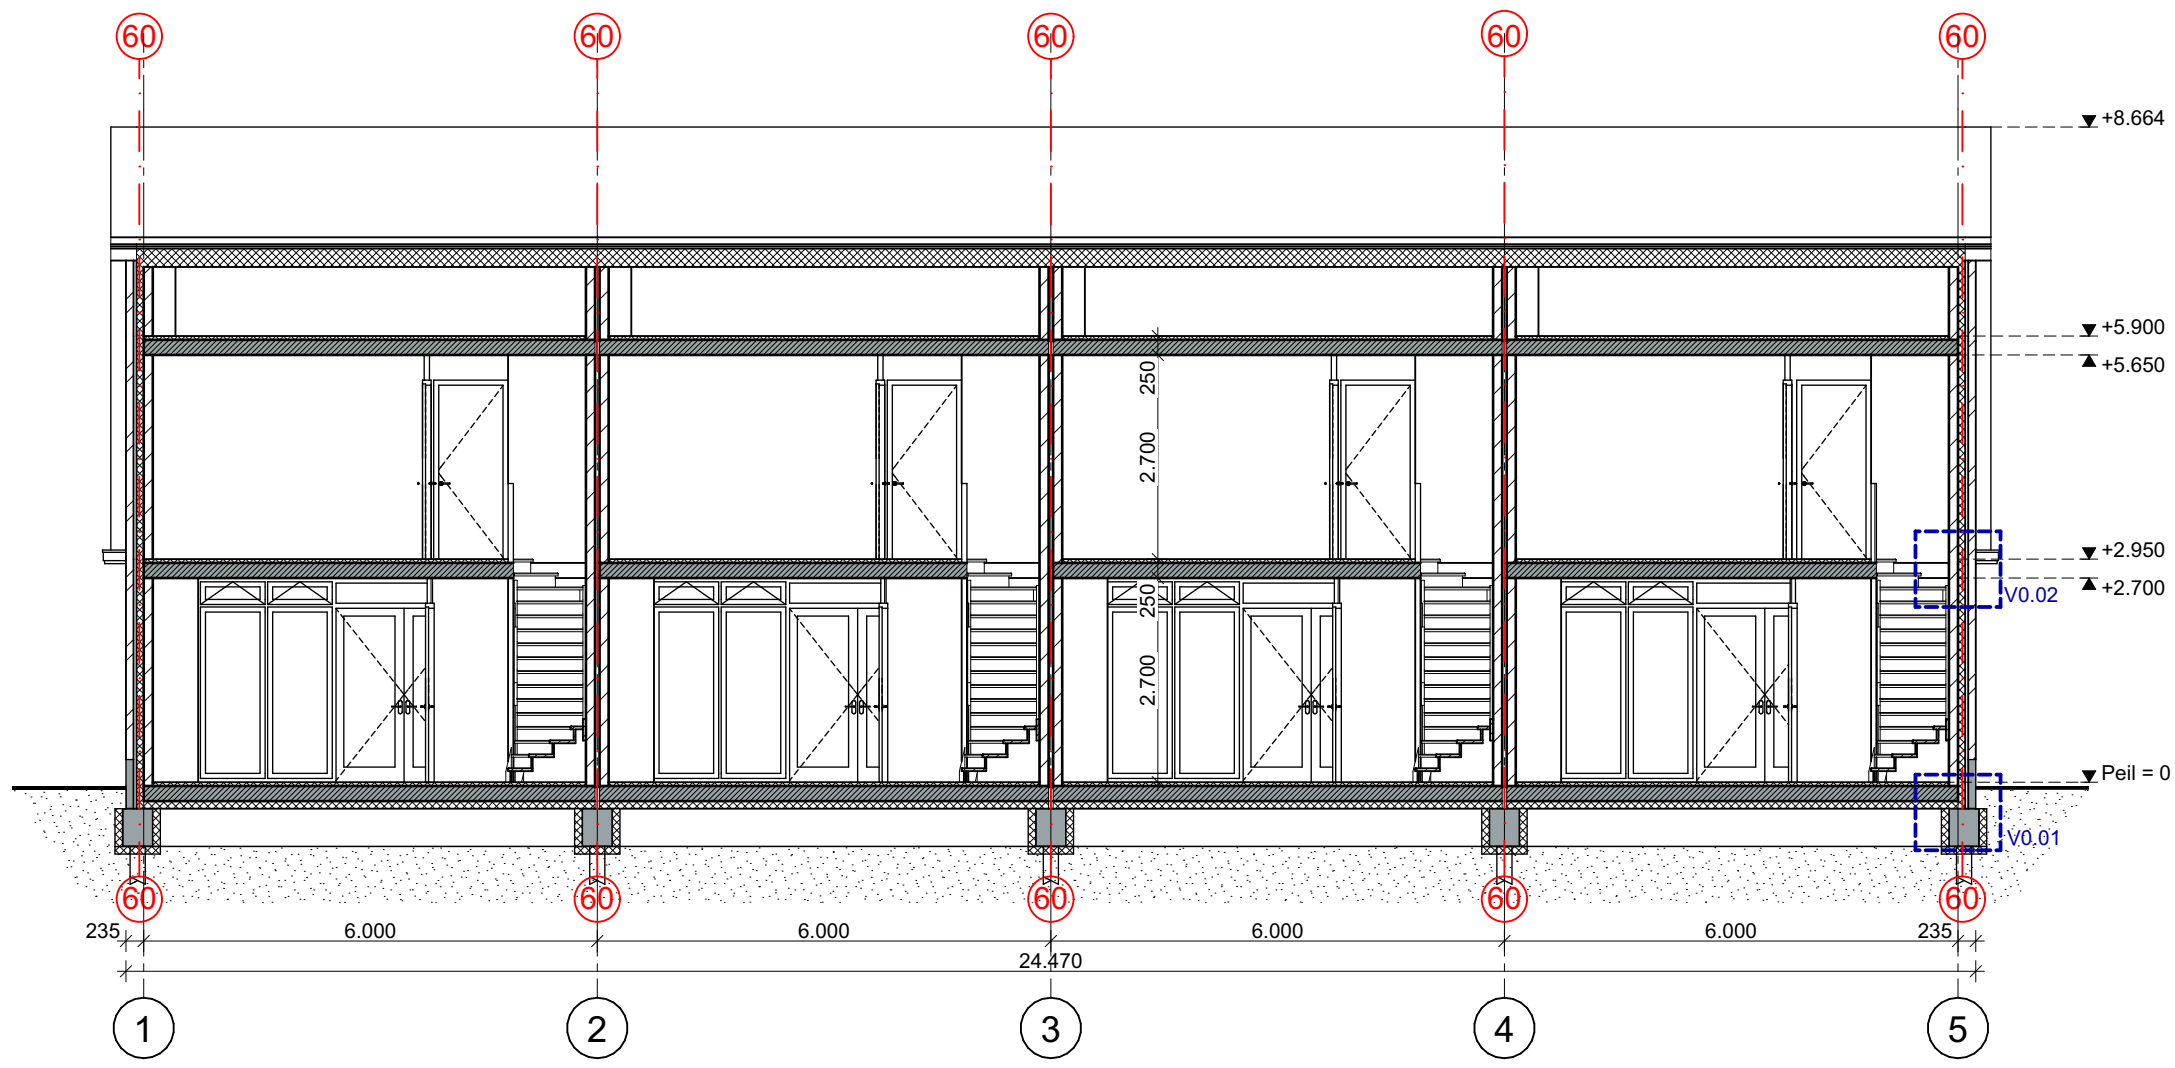

Doorsnede A-A


Jevanhet Architectuur

project : Nooitgedacht 16 t/m 36 en 34 t/m 38 te Zeist
 betreft : Plandeel A – woningen A14 t/m A17 – Doorsnede A-A
 datum : 24-11-2022 datum 1: 15-06-2023
 schaal : 1:100 (A3) 2: 3: 4: 5: 6: 7: 8: ...



projectnummer : 2017.A.037
 tekeningnummer : AN. 101
 bladnummer: 15

In samenwerking met: **STEK**

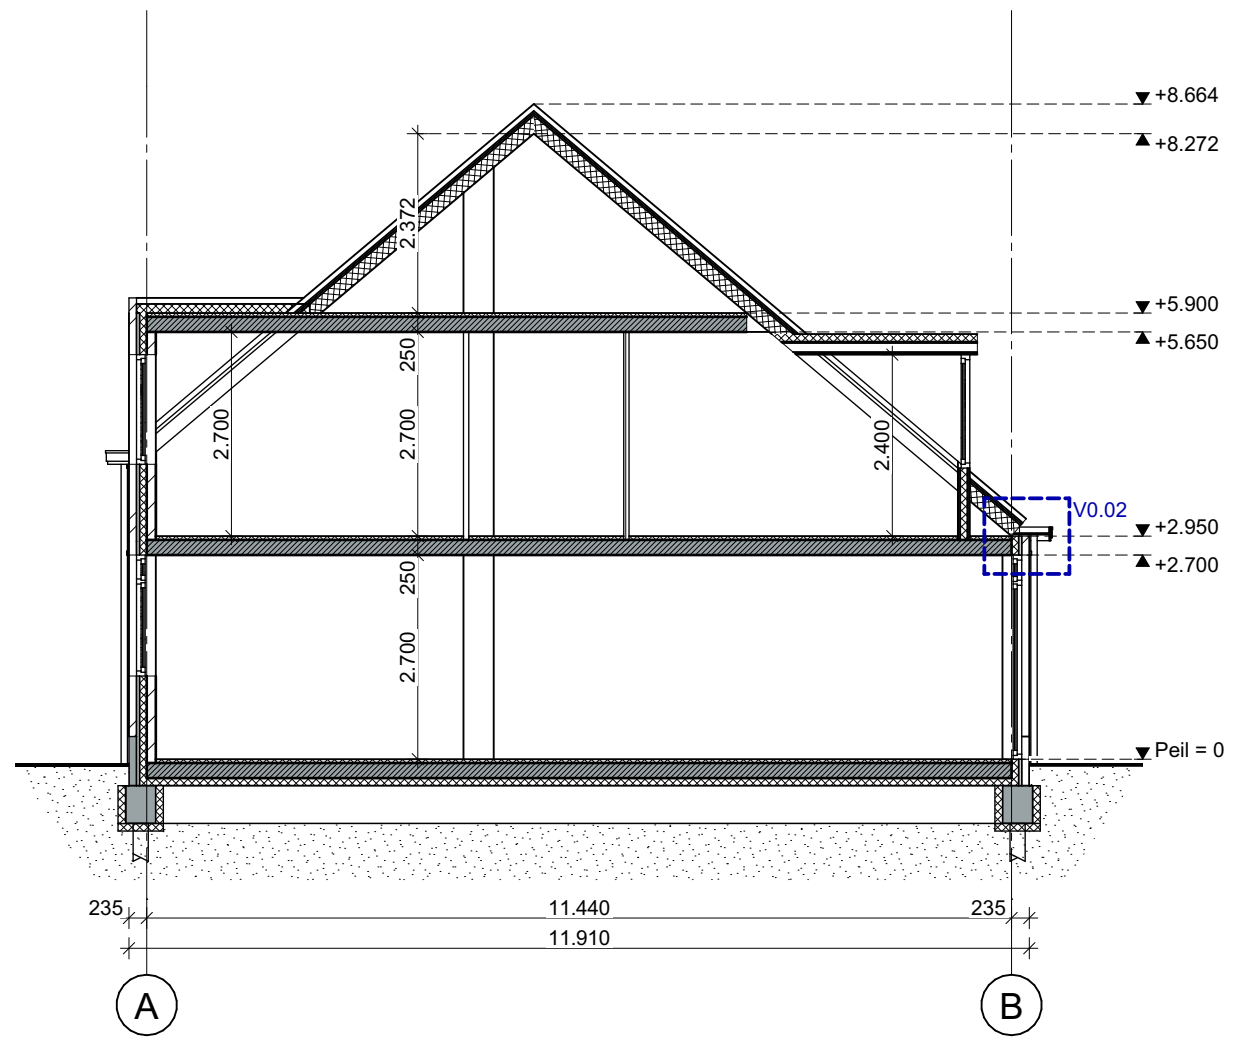

Doorsnede B-B

Jevanhet Architectuur

project : Nooitgedacht 16 t/m 36 en 34 t/m 38 te Zeist

betreft : Plandeel A – woningen A14 t/m A17 – Doorsnede B-B

datum : 24-11-2022


datum 1: 15-06-2023

7:

2: 5: 8:

schaal : 1:100 (A3)

3: 6: ...

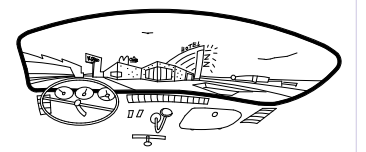

projectnummer : 2017.A.037

tekeningnummer : AN. 101

bladnummer: 16

In samenwerking met: **STEK**